



STADSSCHOUWBURG VELSEN

REX CULTUUR DOK

22.04.2024



BEDAUX DE BROUWER ARCHITECTEN

1937 - heden

Een ontwerp ontstaat vanuit de kwaliteiten van de plek

- bijzondere plekken die het doorgeven waard zijn -







studio












STADSSCHOUWBURG

STADSSCHOUWBURG & FILMTHEATER
BELEEF

STADSSCHOUWBURG & FILMTHEATER



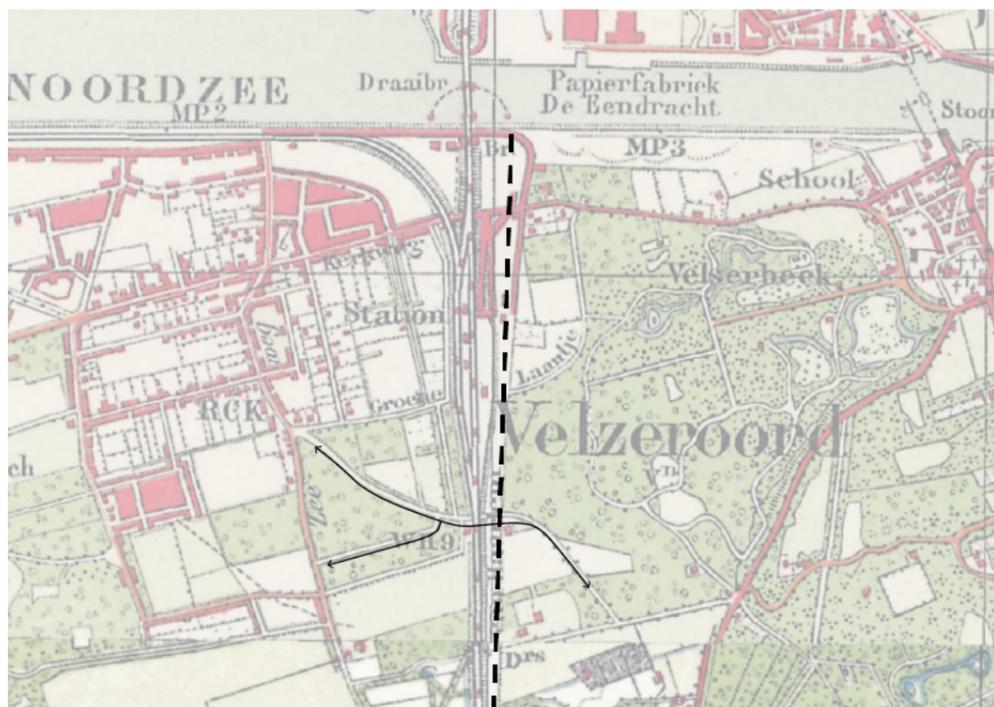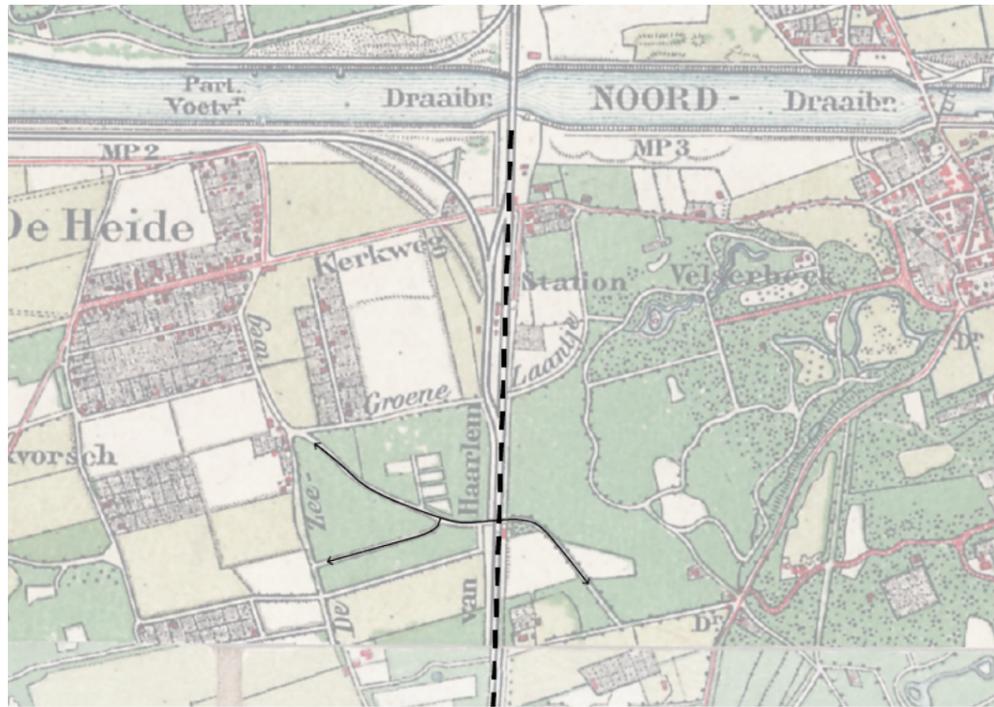

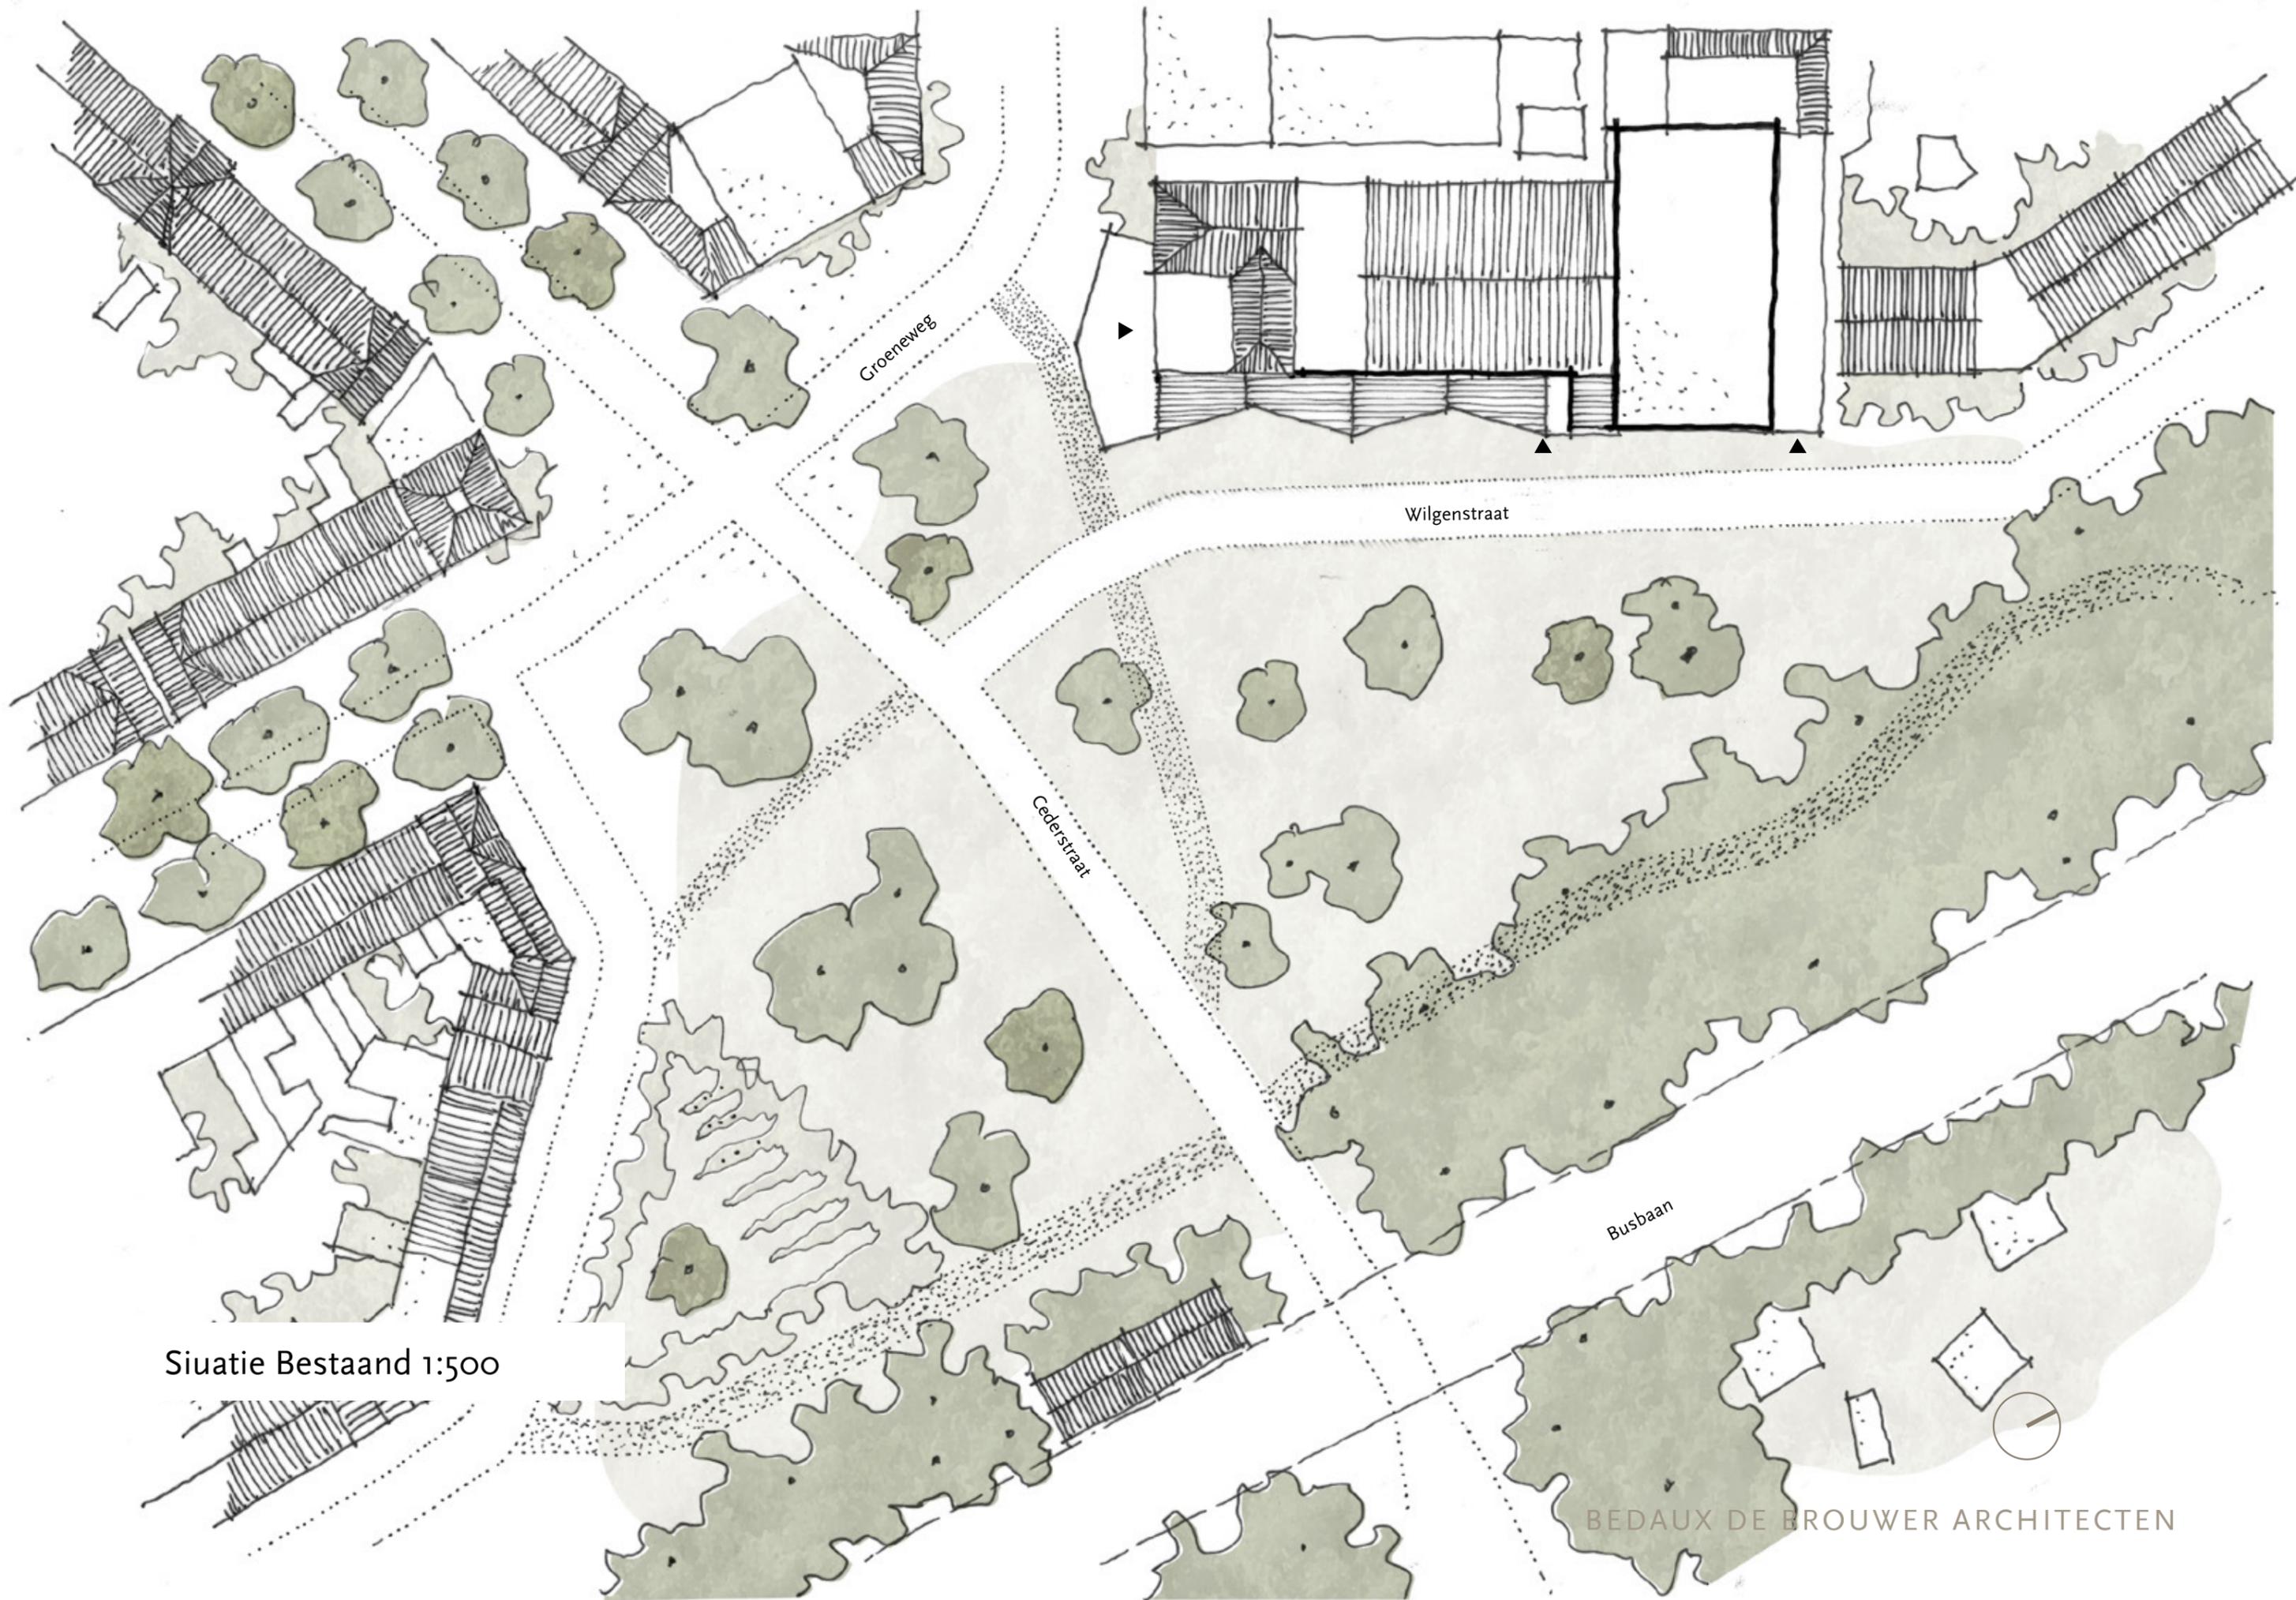

Situatie Bestand 1:500



Studie draaicirkel bestaande expeditie:
Zie bijlage 2

Groeneweg


Cederstraat


Wilgenstraat


Wilgenstraat verleggen

Busbaan

Siuation Nieuw 1:500

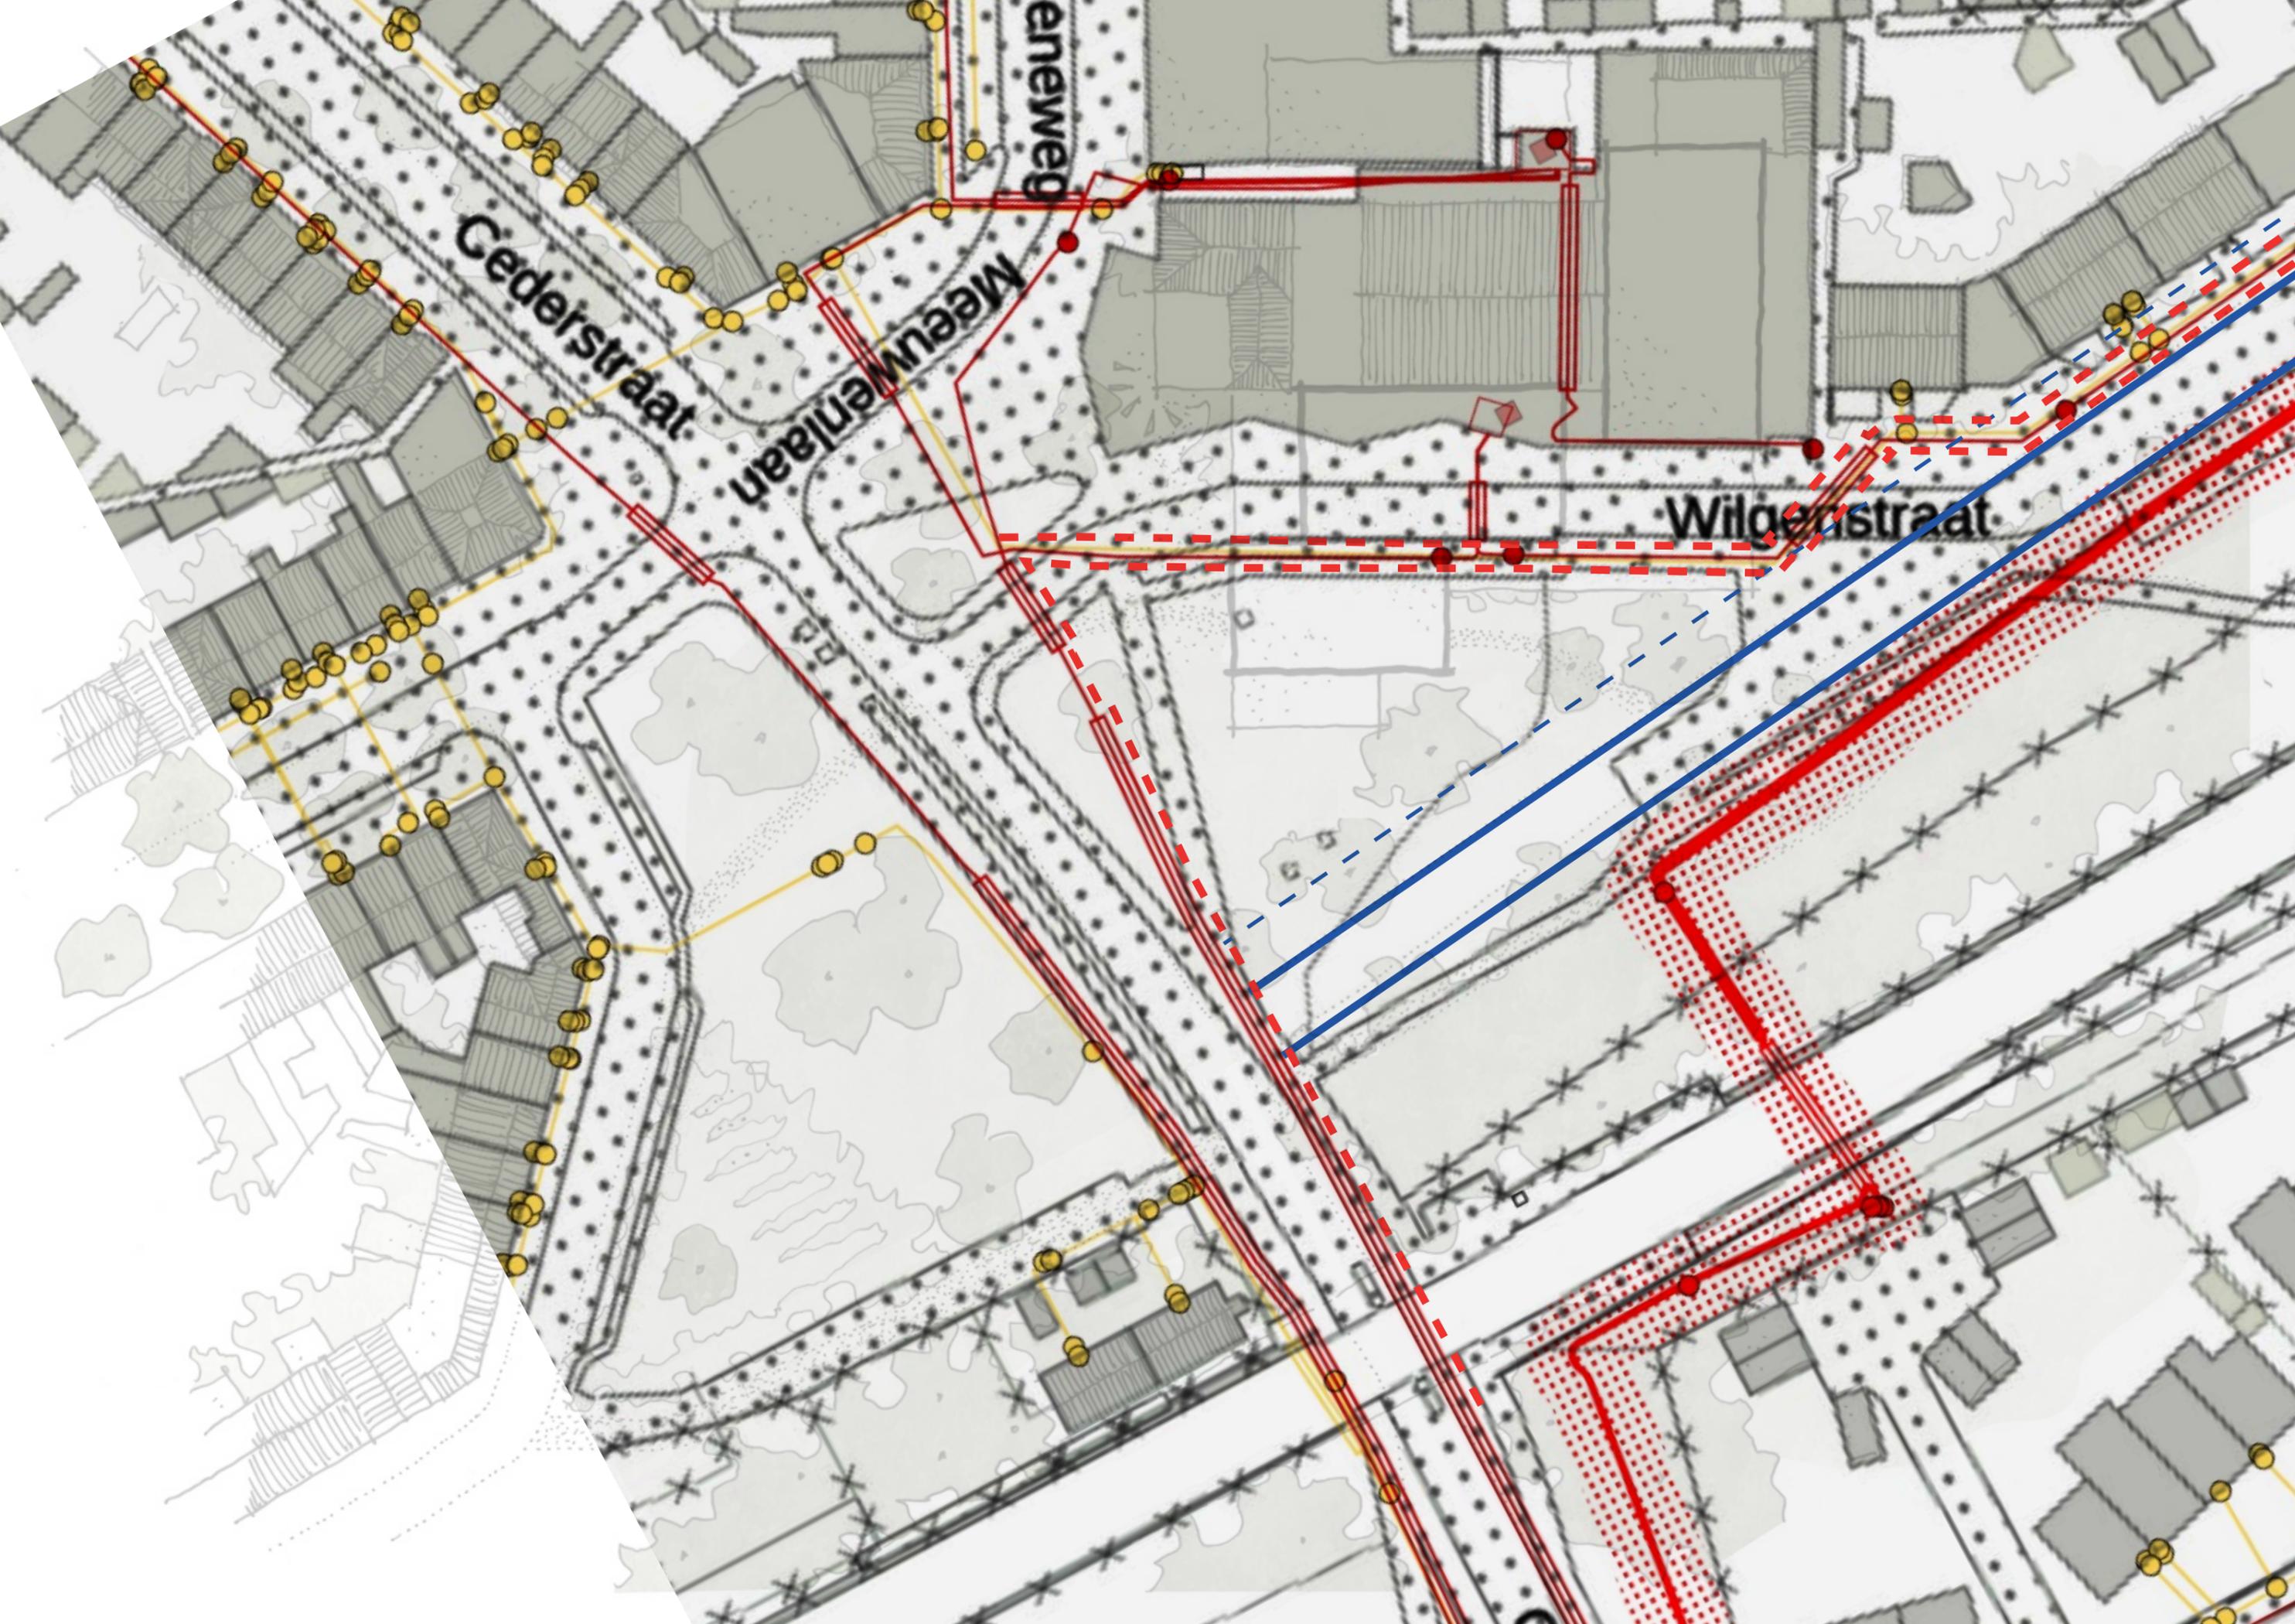

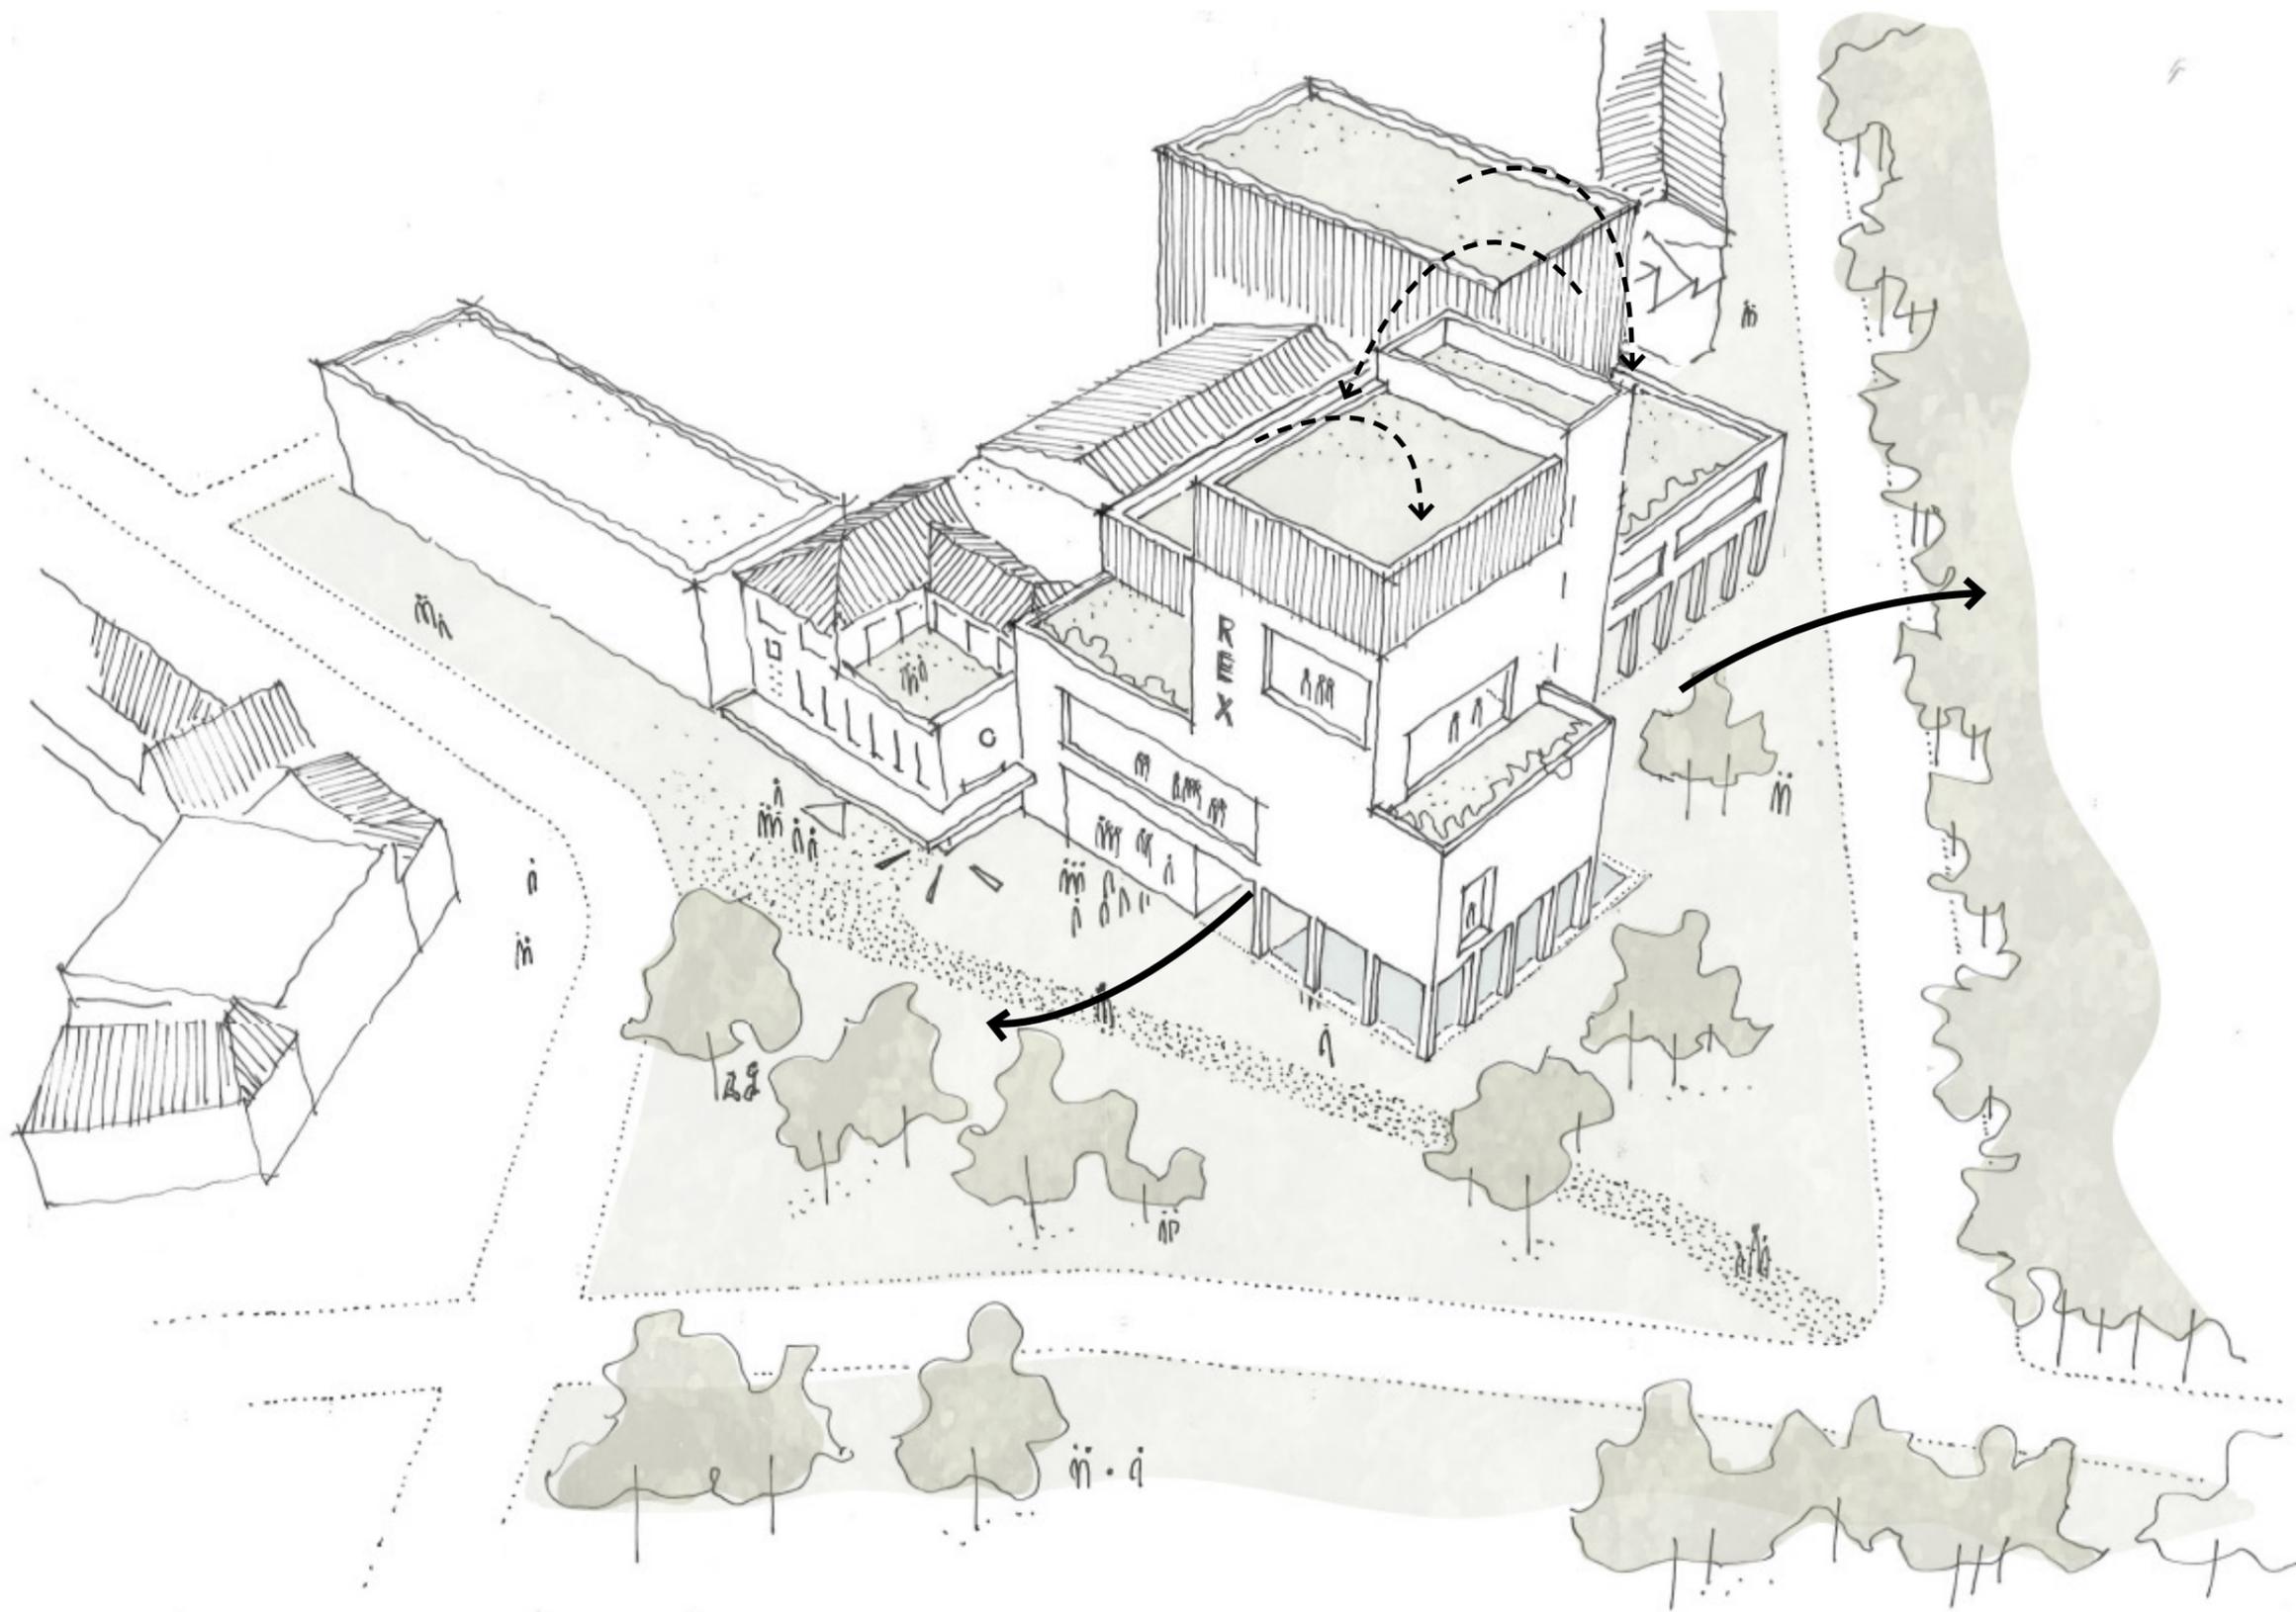

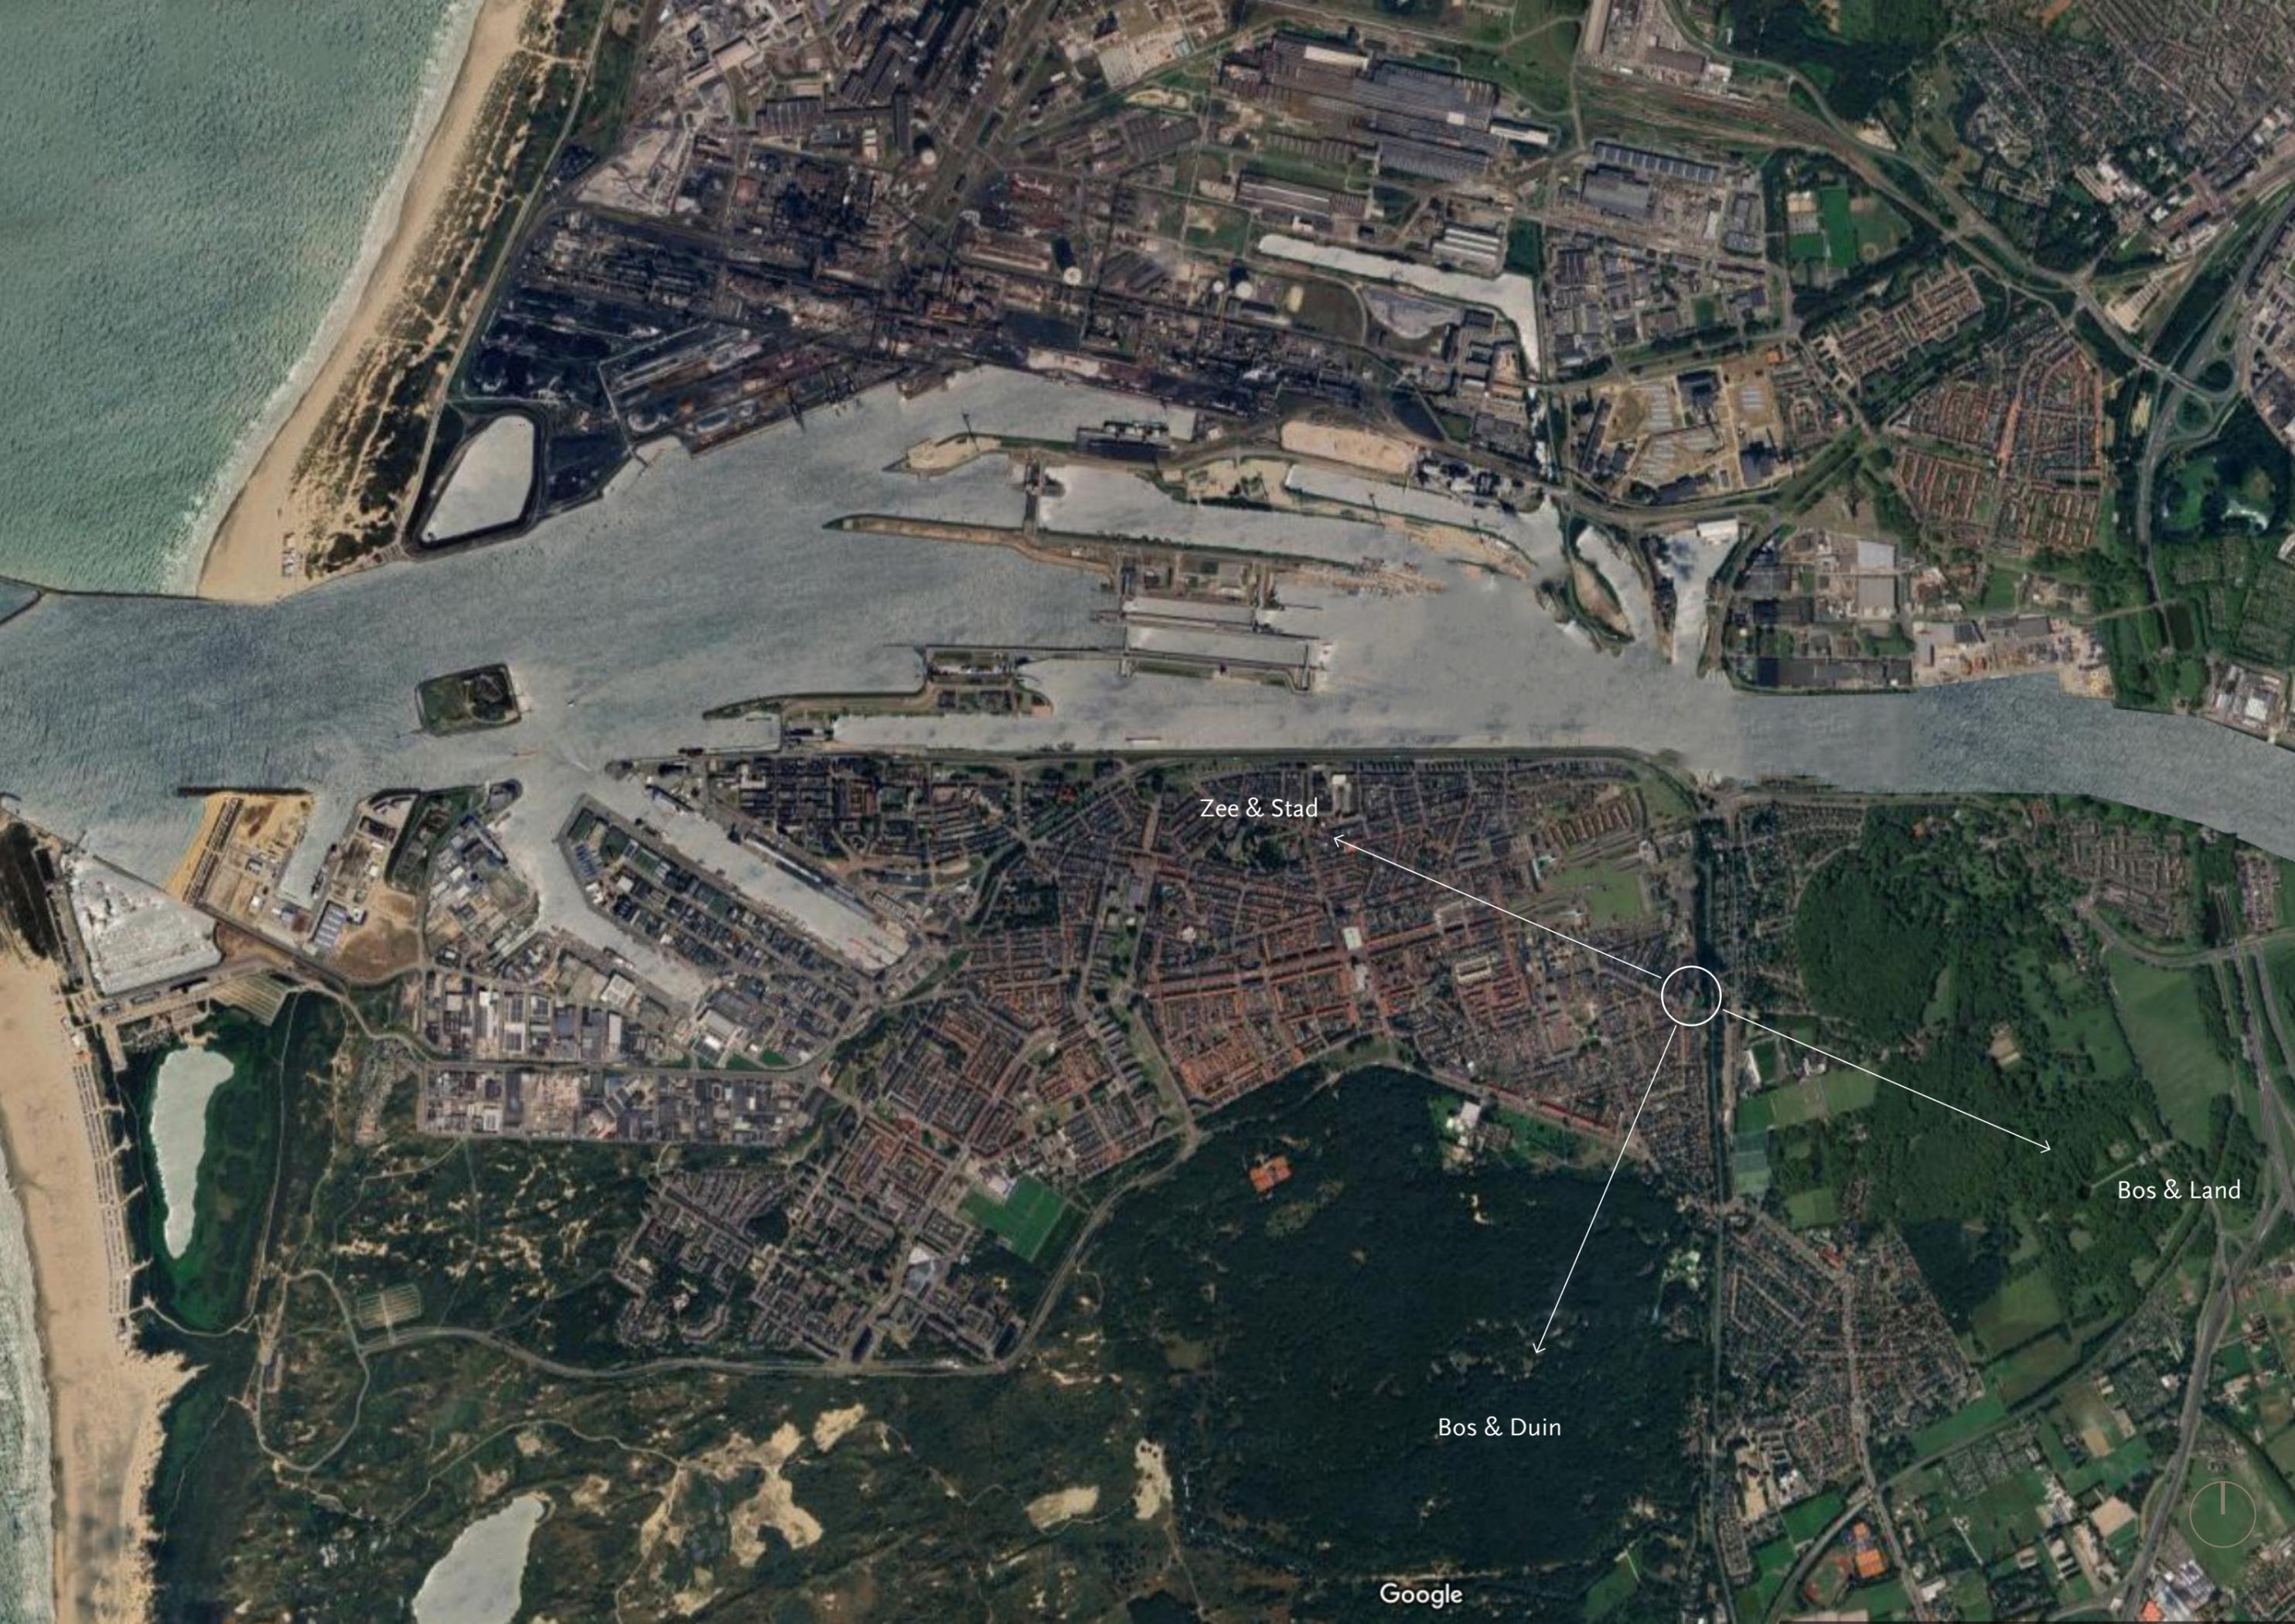

Zee & Stad

Bos & Land

Bos & Duin

Google






BEDAUX DE BROUWER ARCHITECTEN


schaal 1:500

2725 Theater Velsen
i.o.v. gemeente Velsen



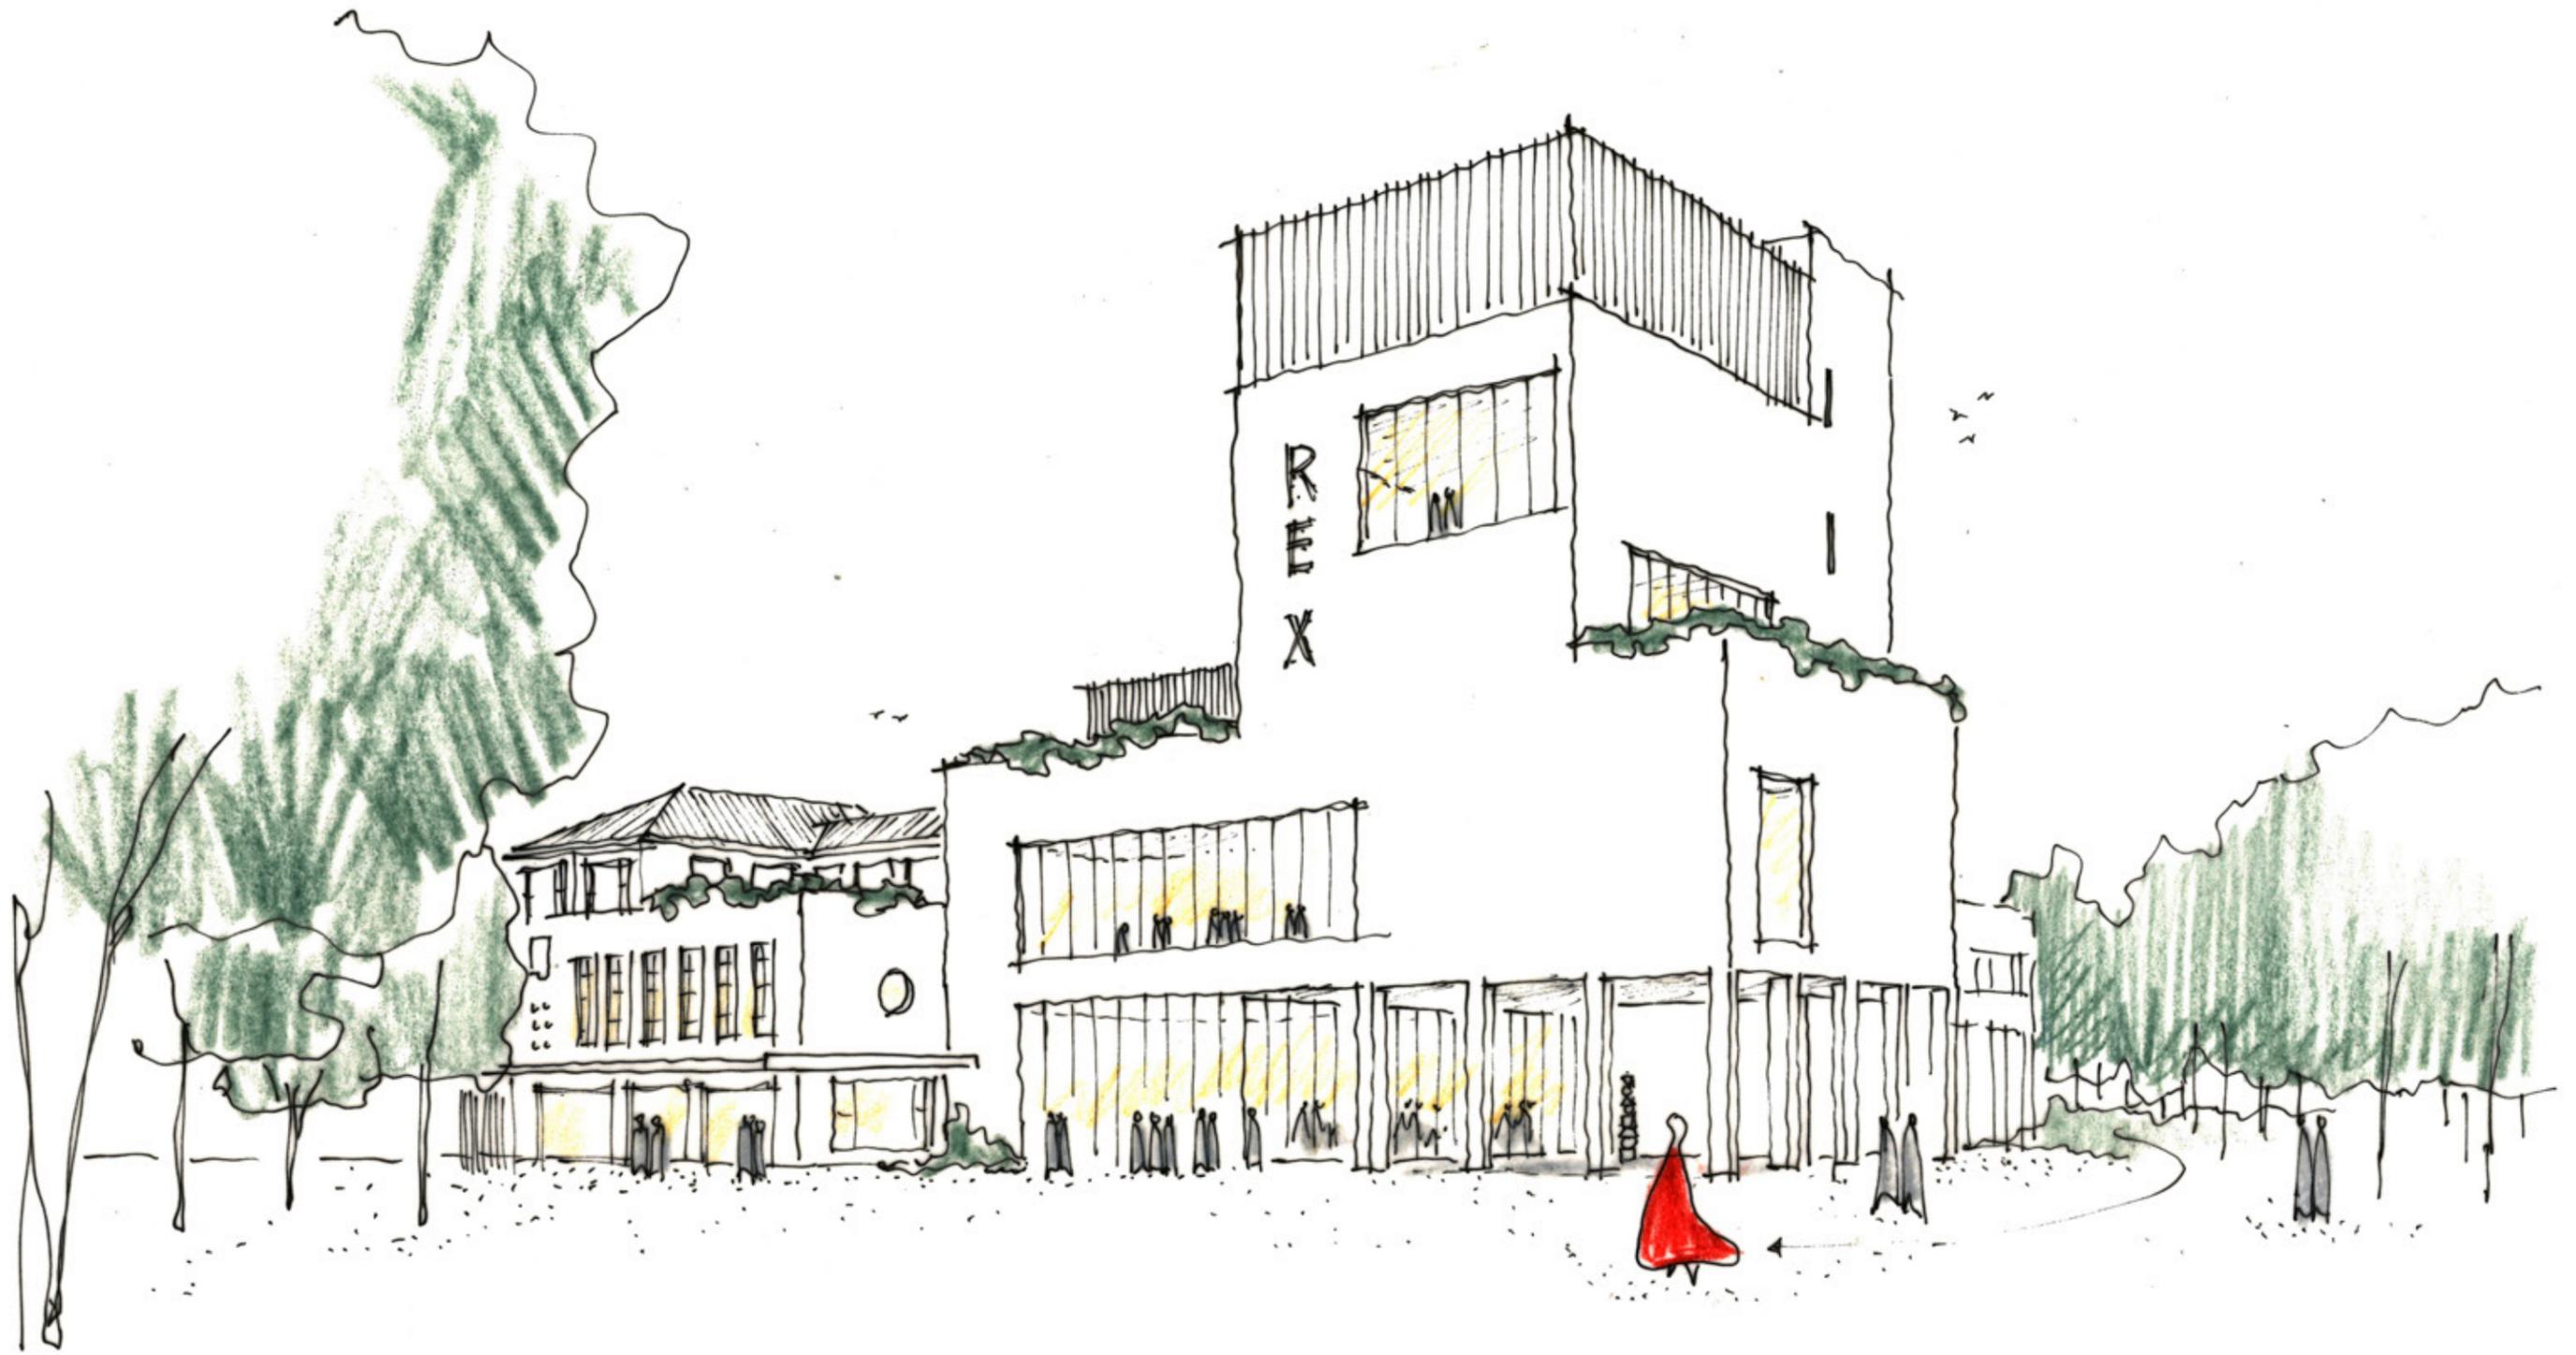




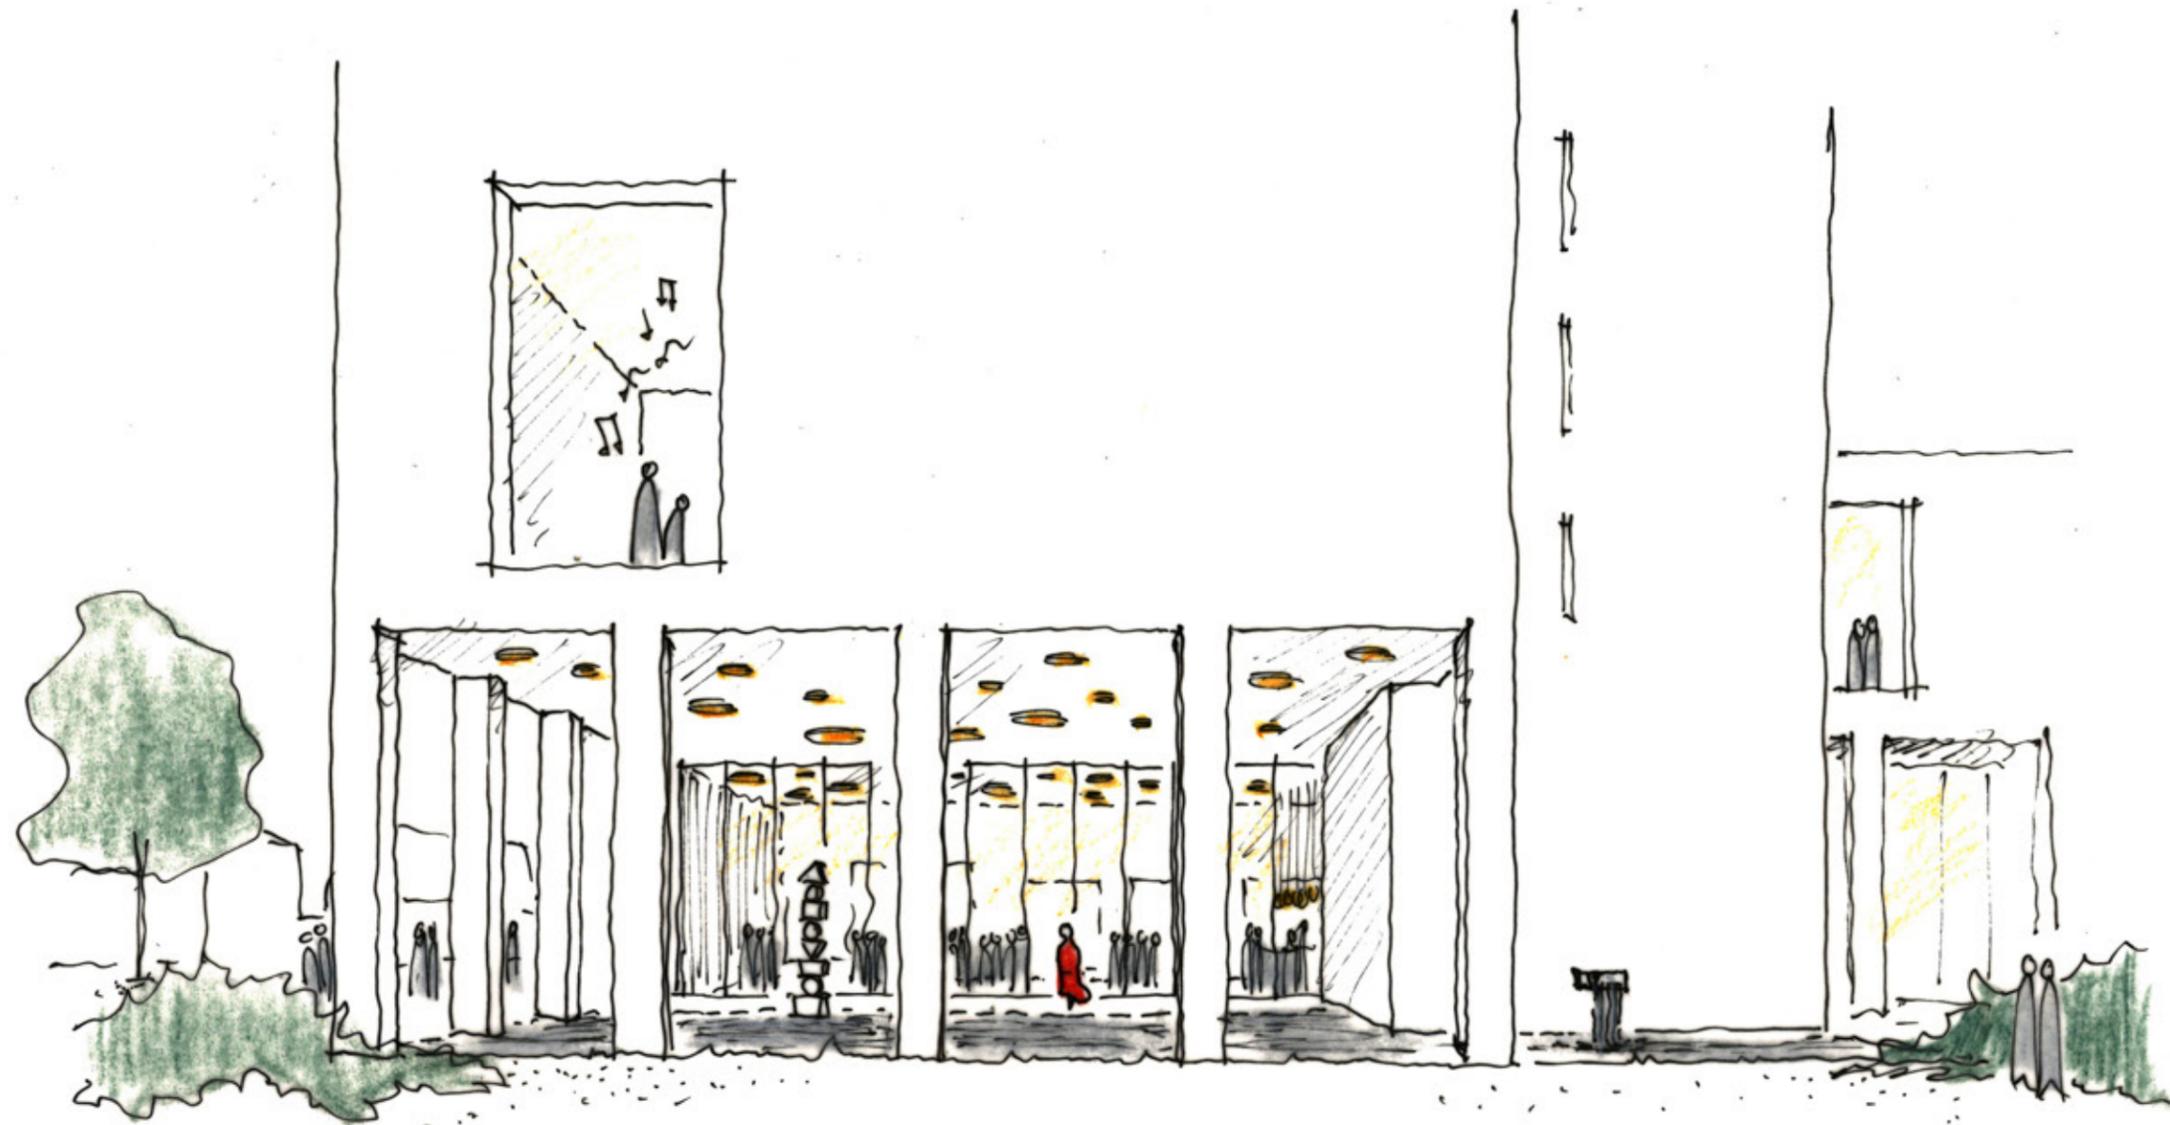






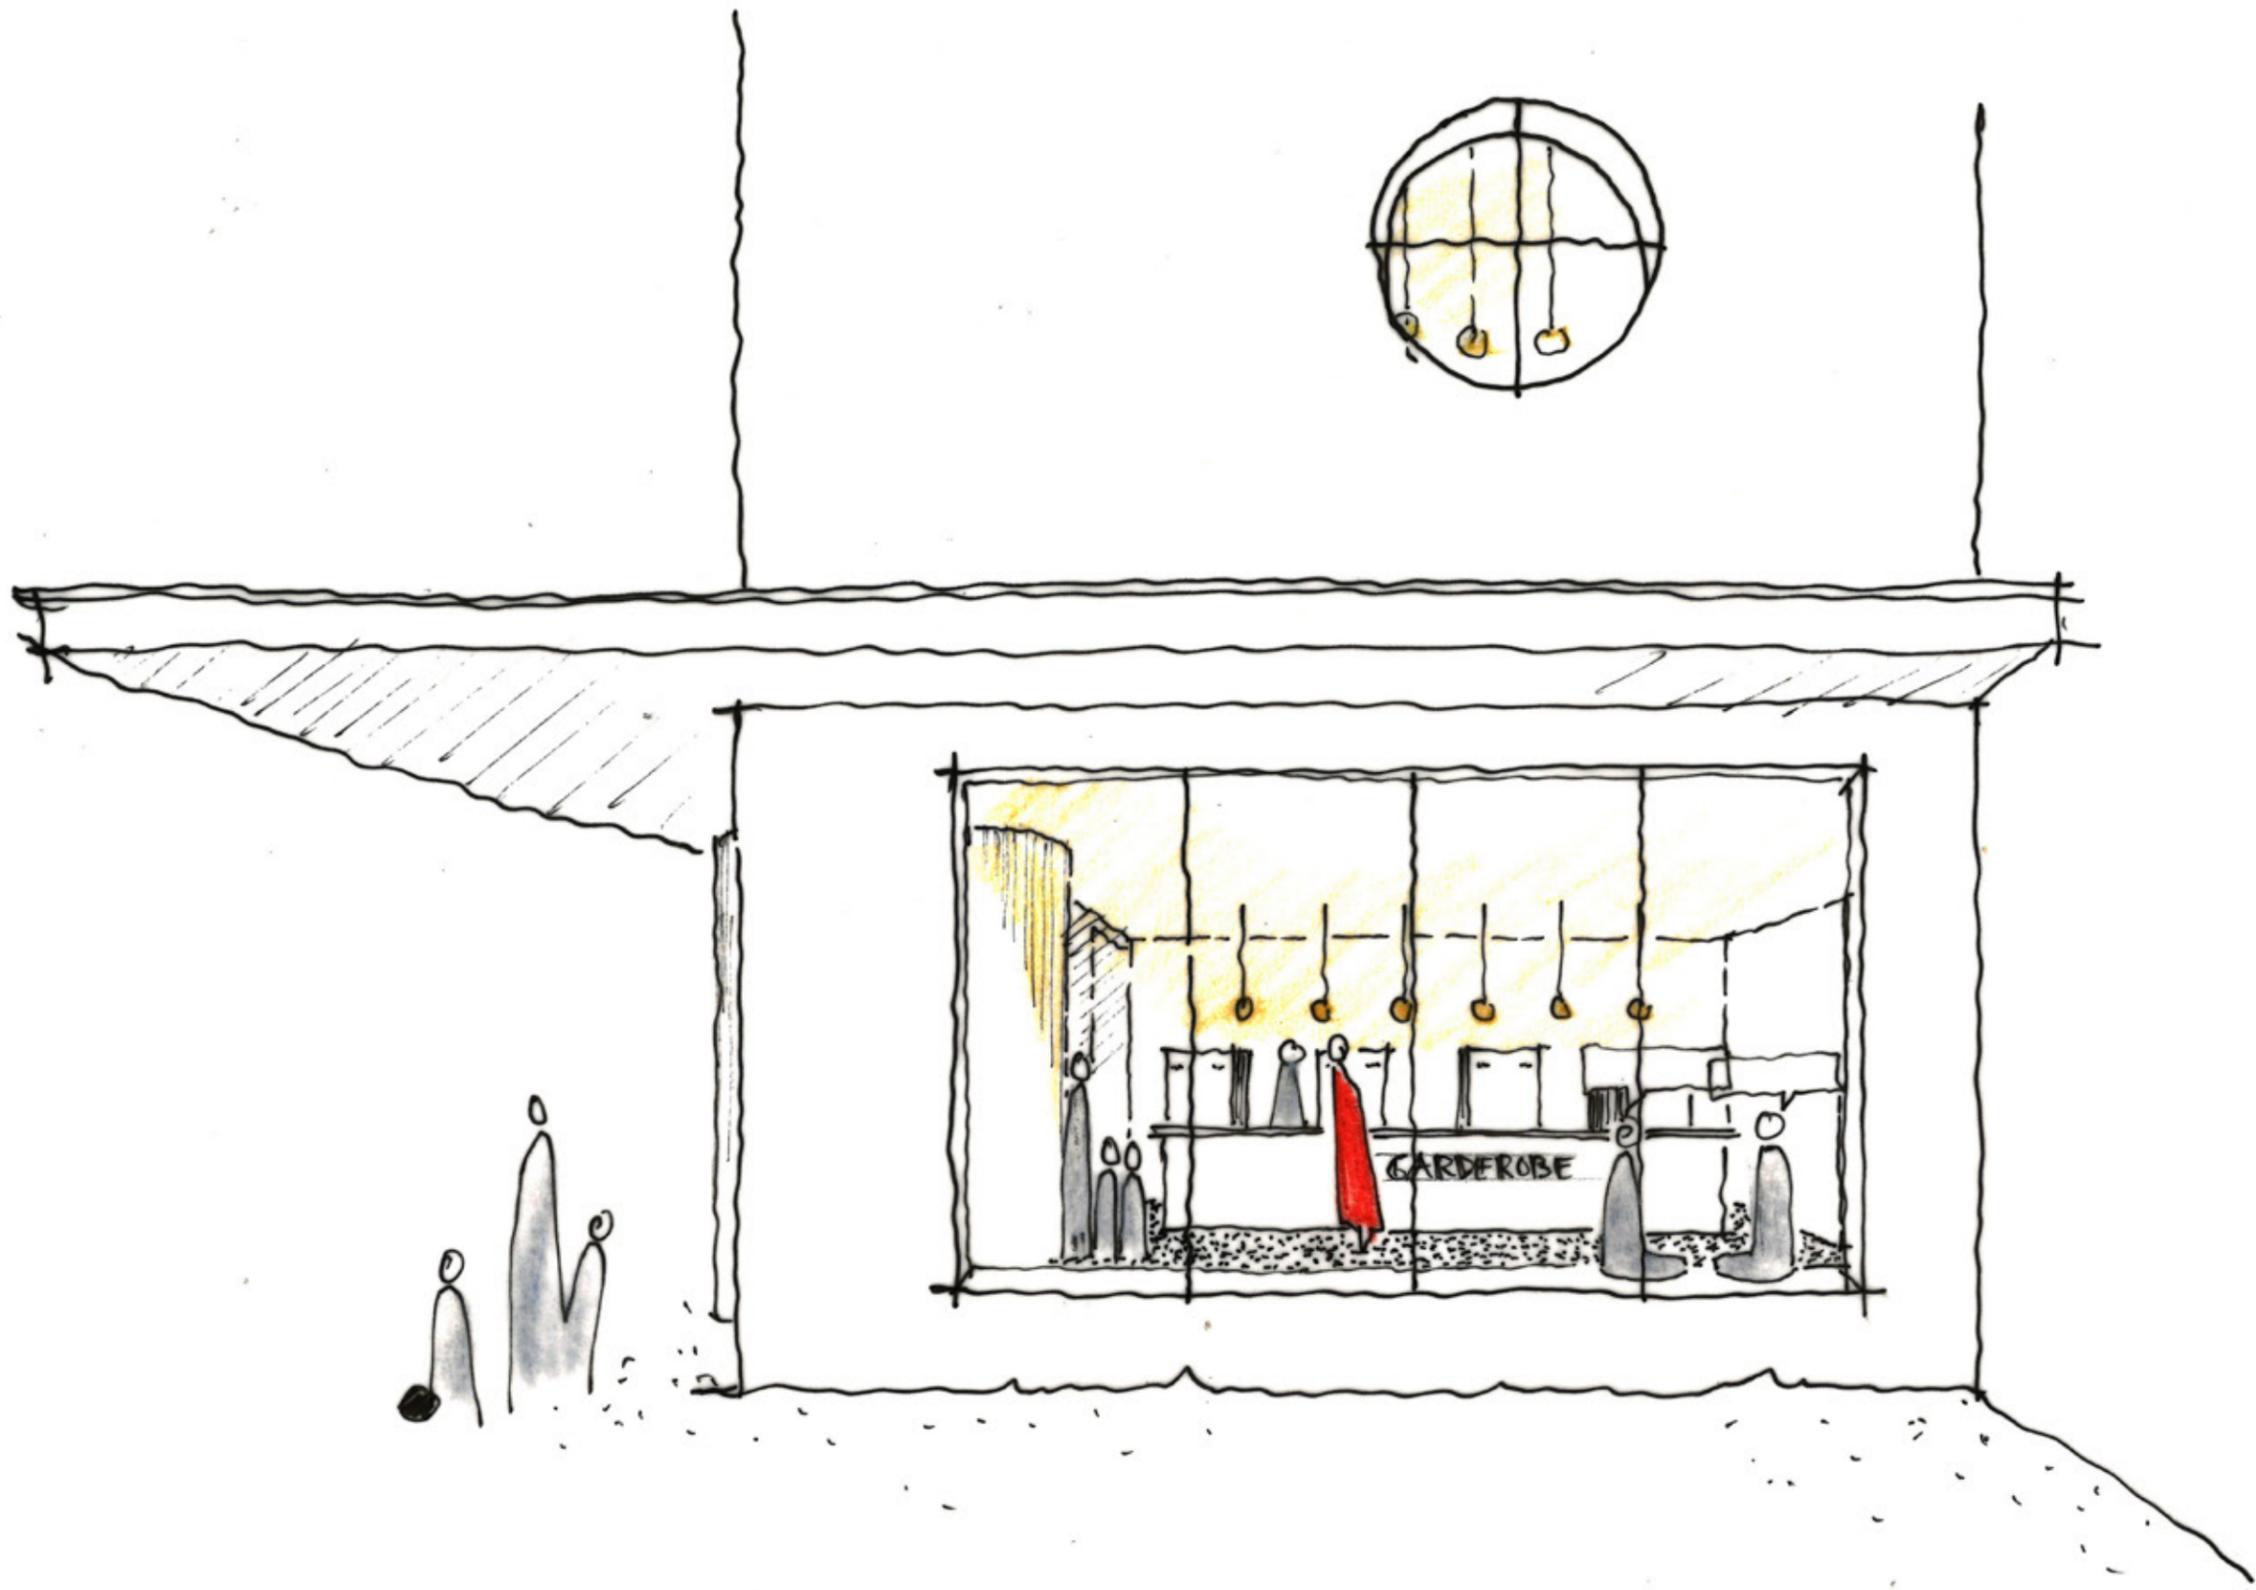




STADSSCHOUWBURG




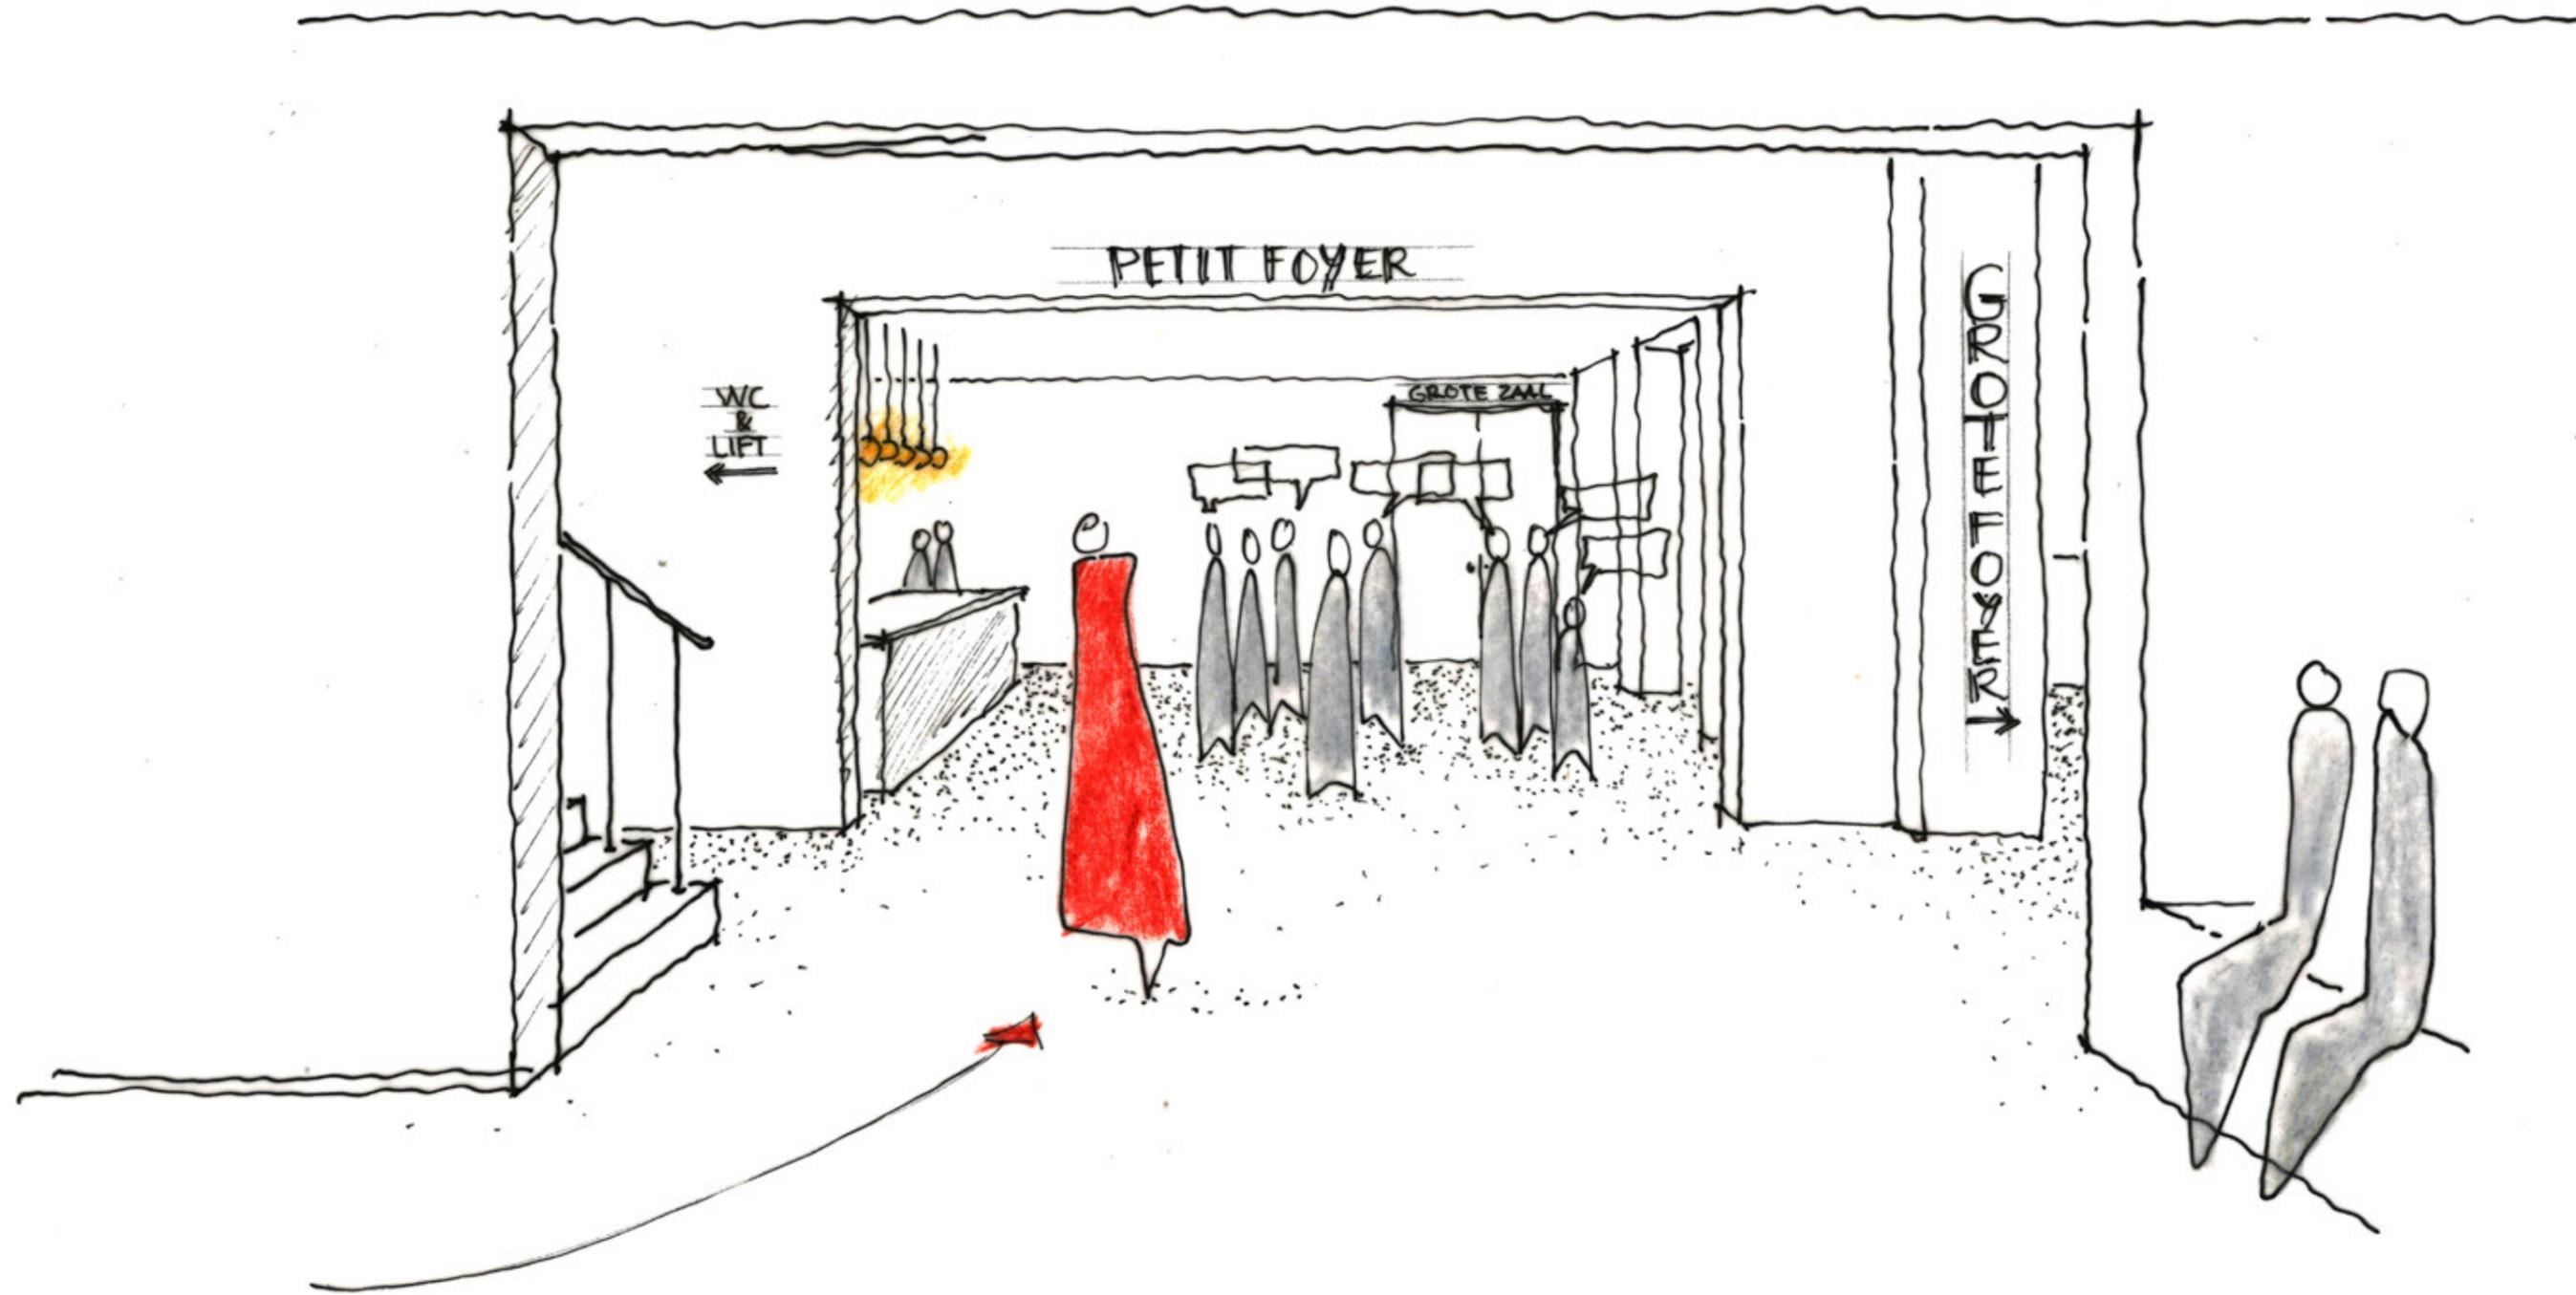


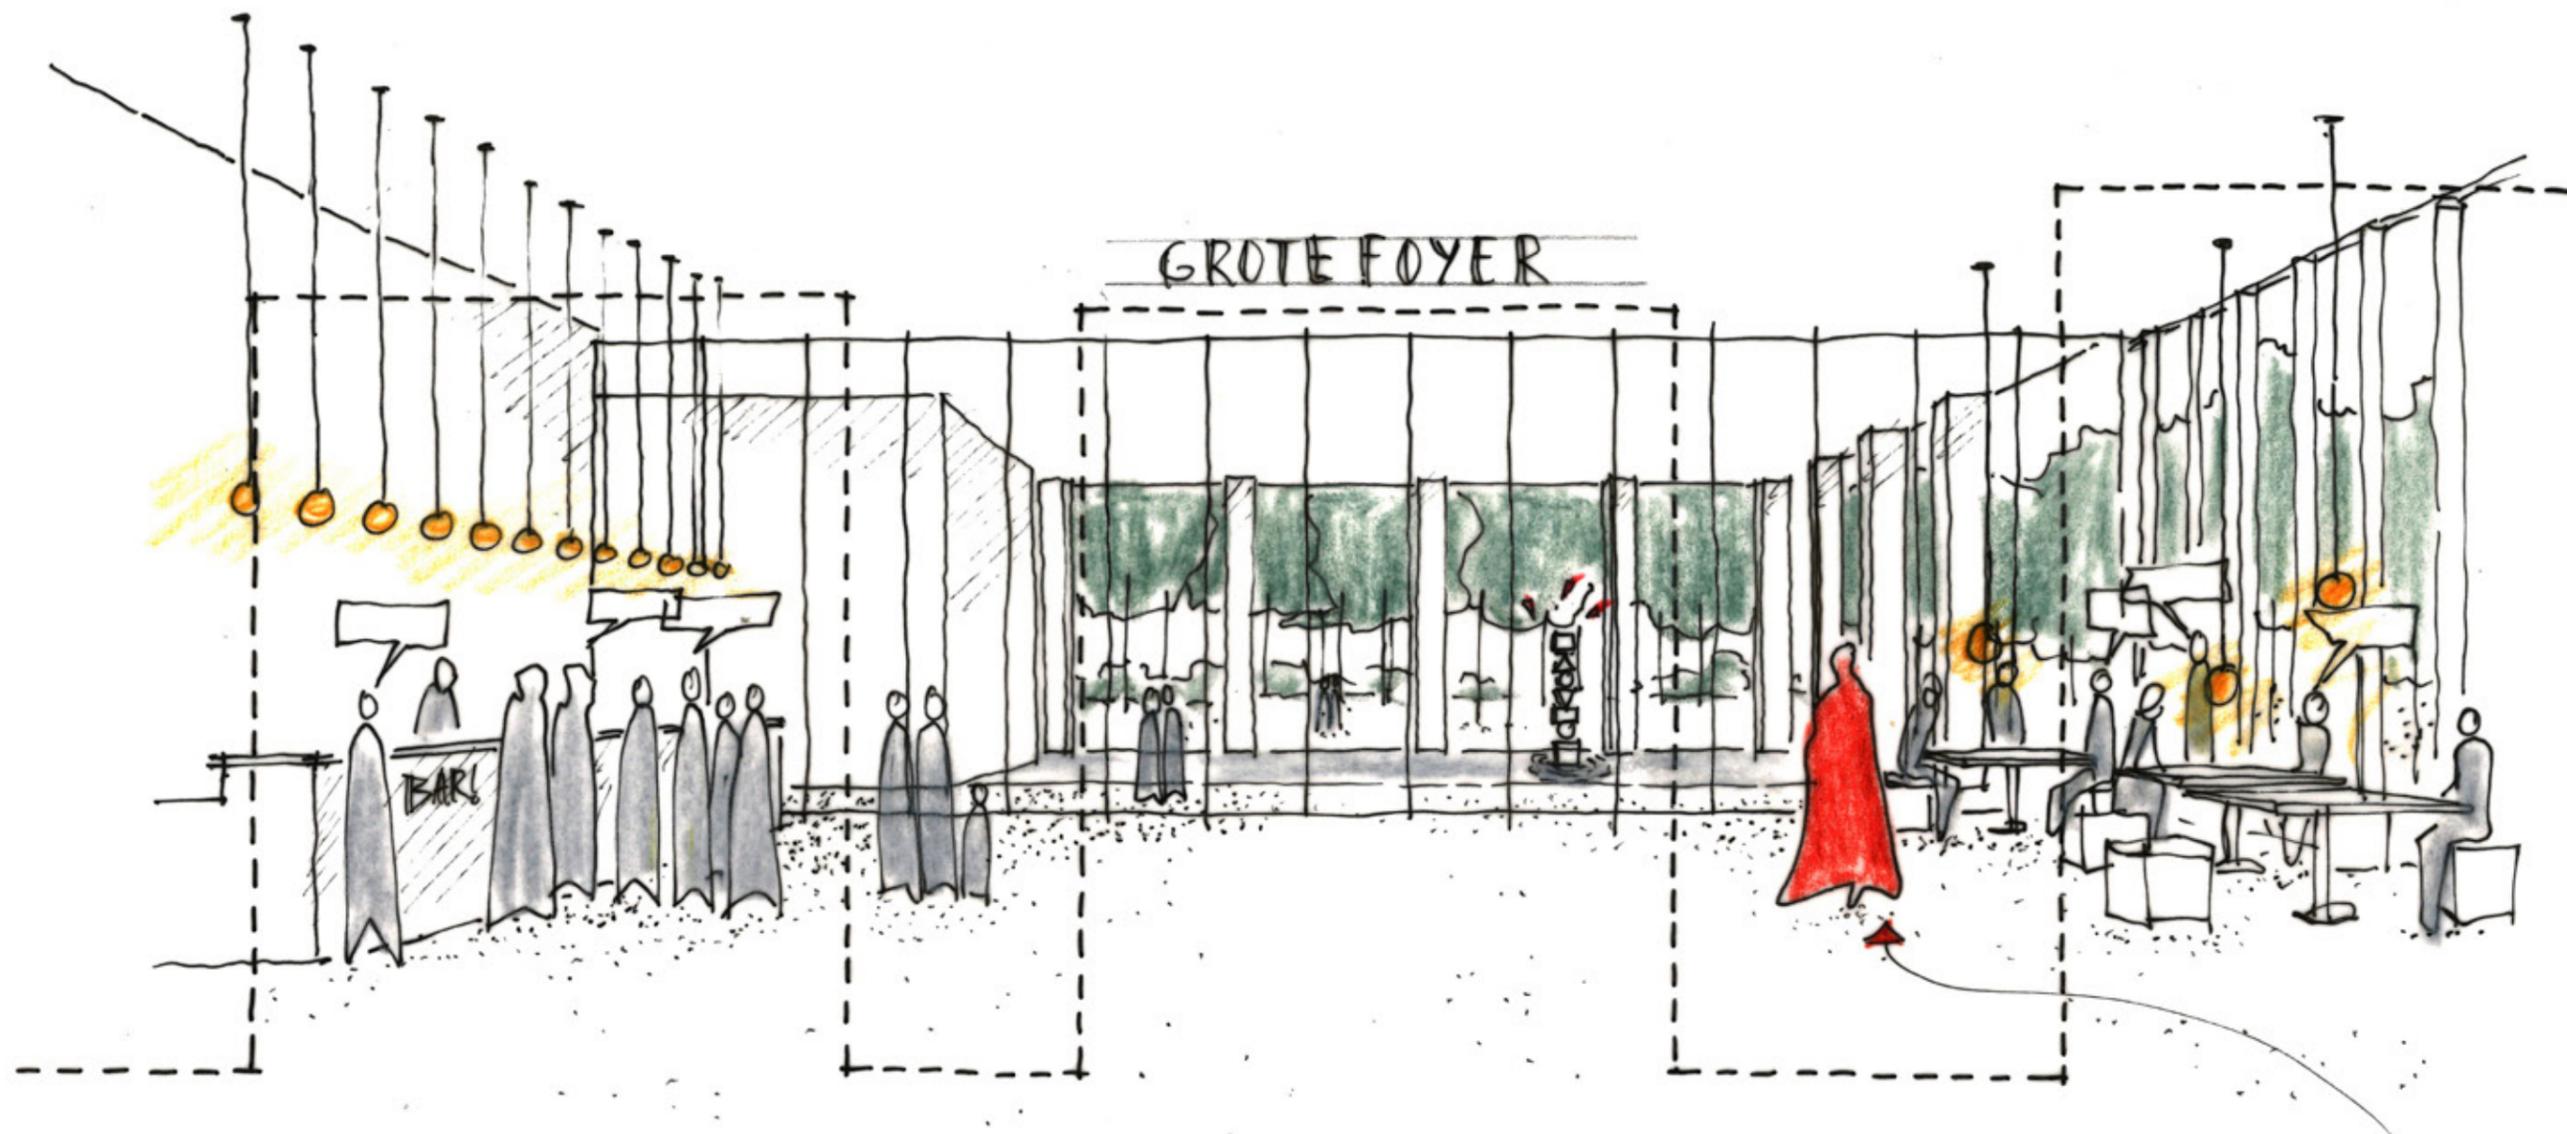


GROTE FOYER

BAR

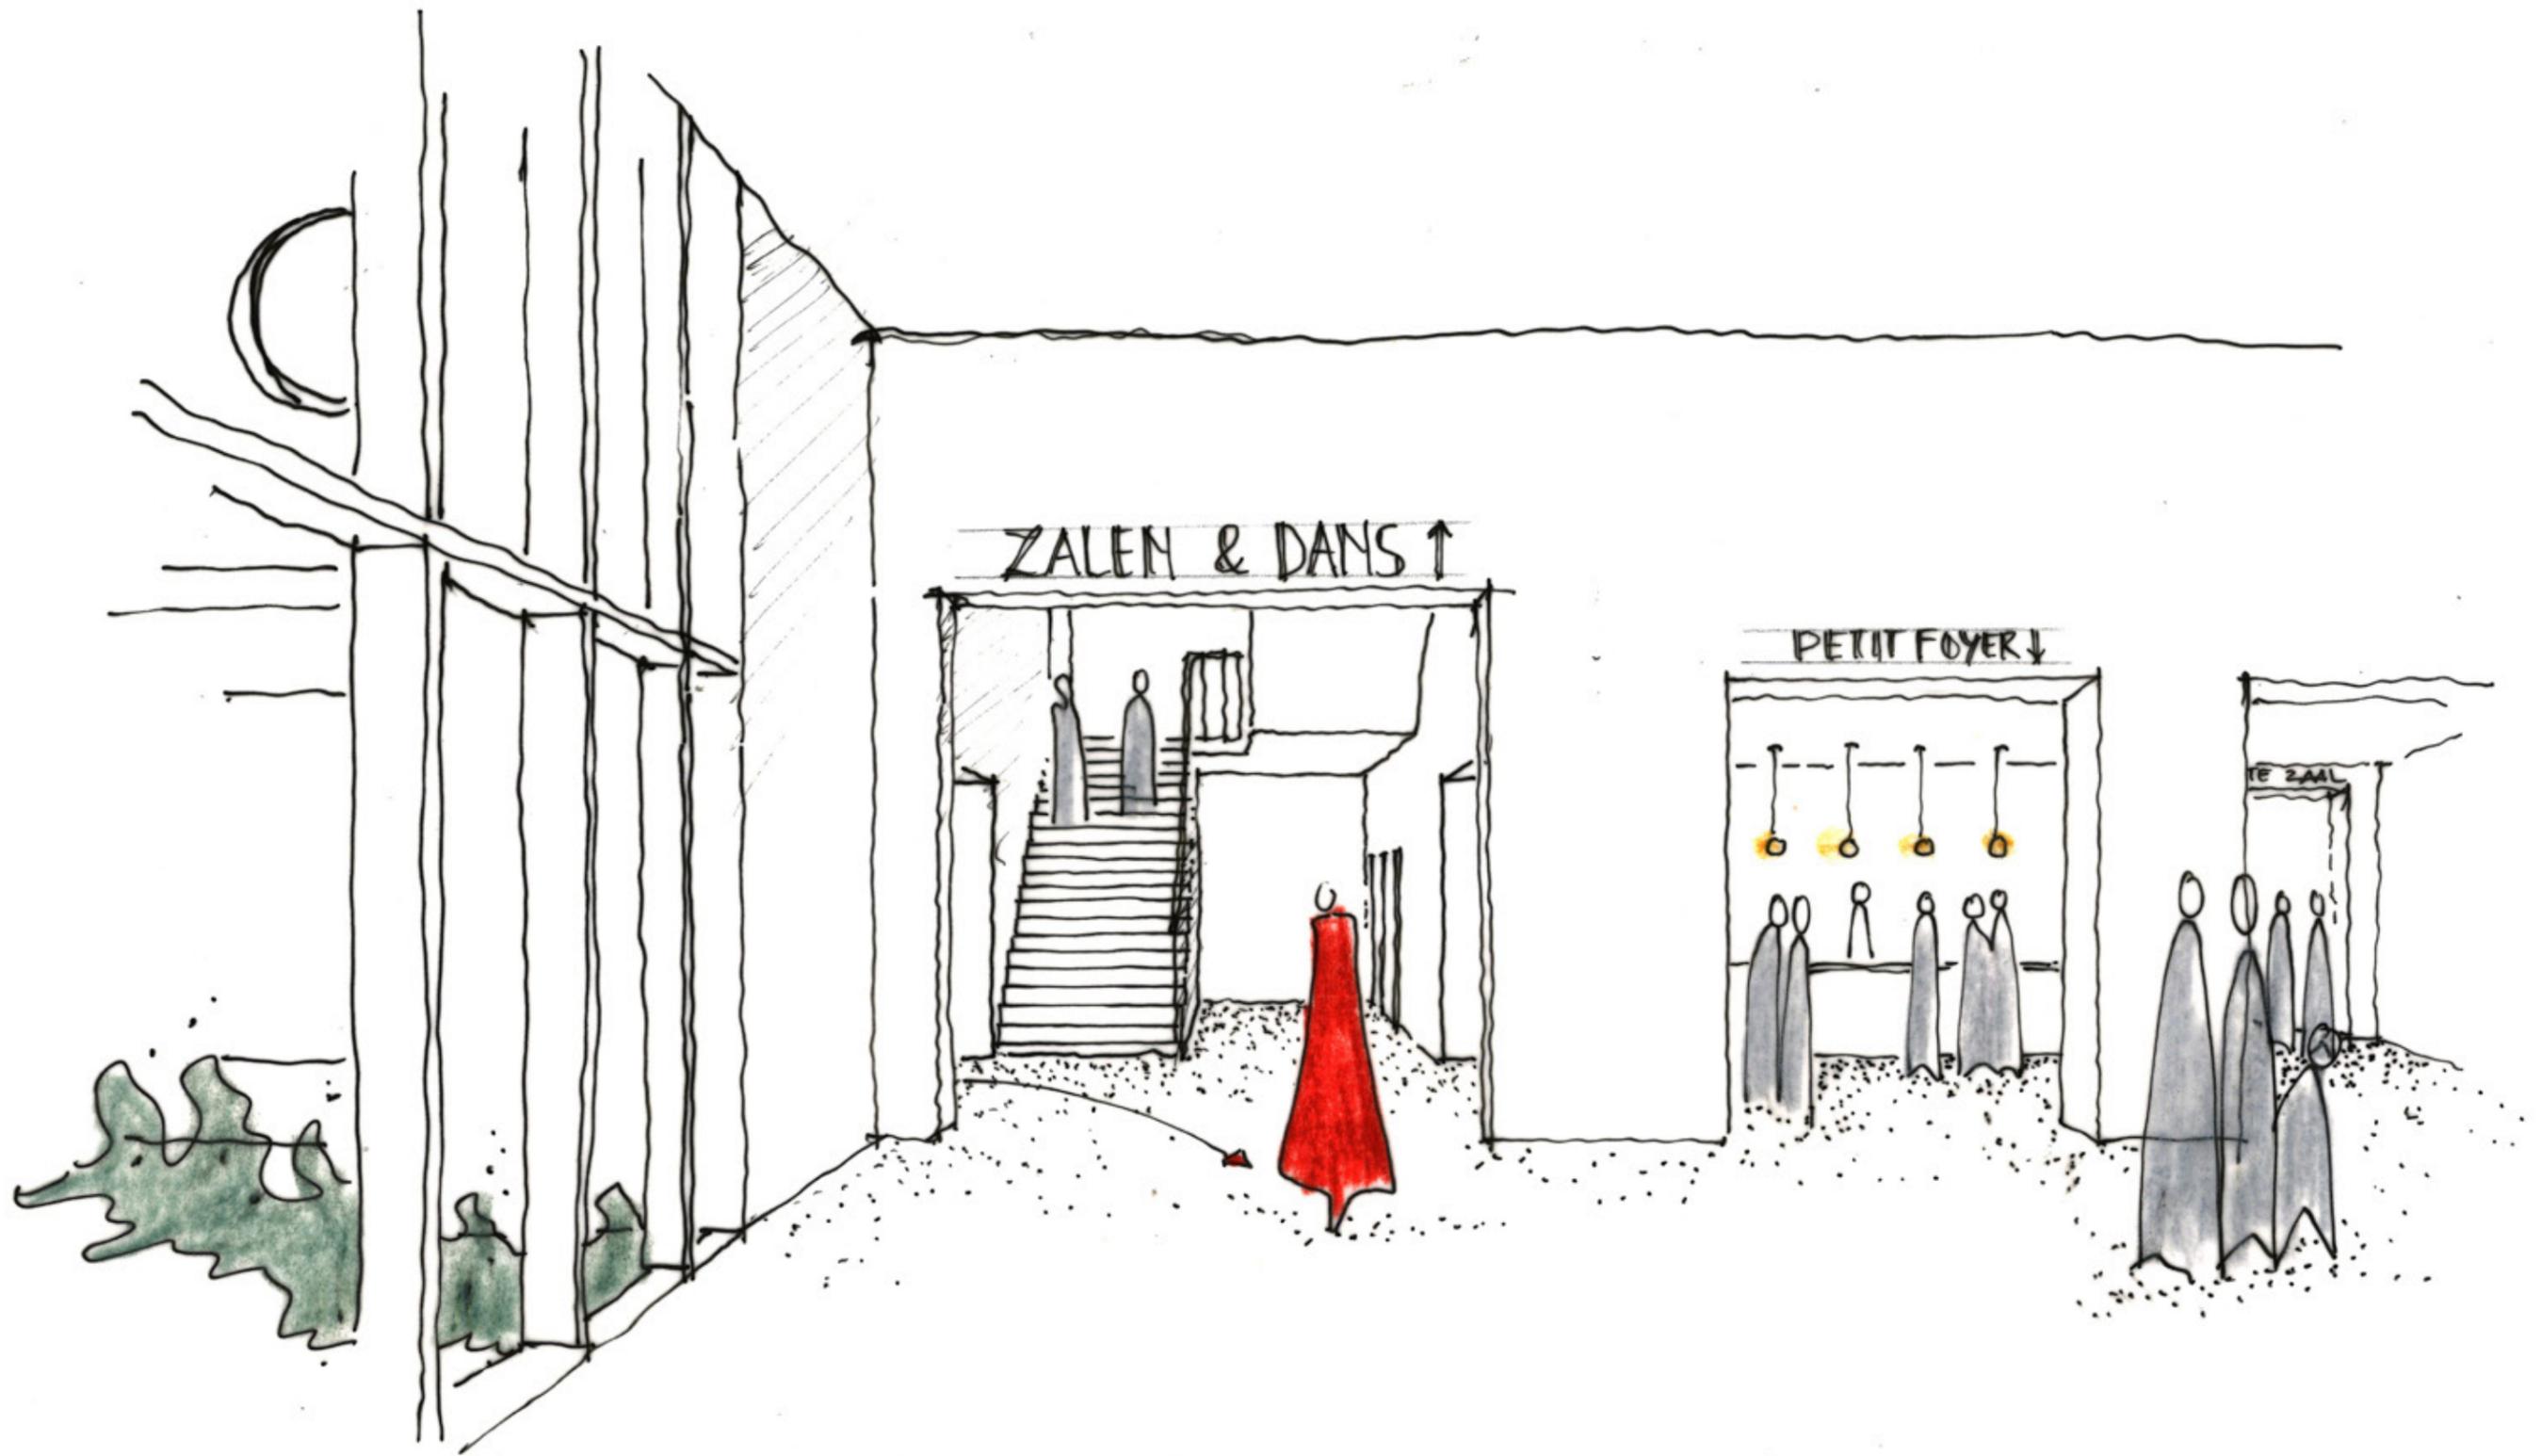

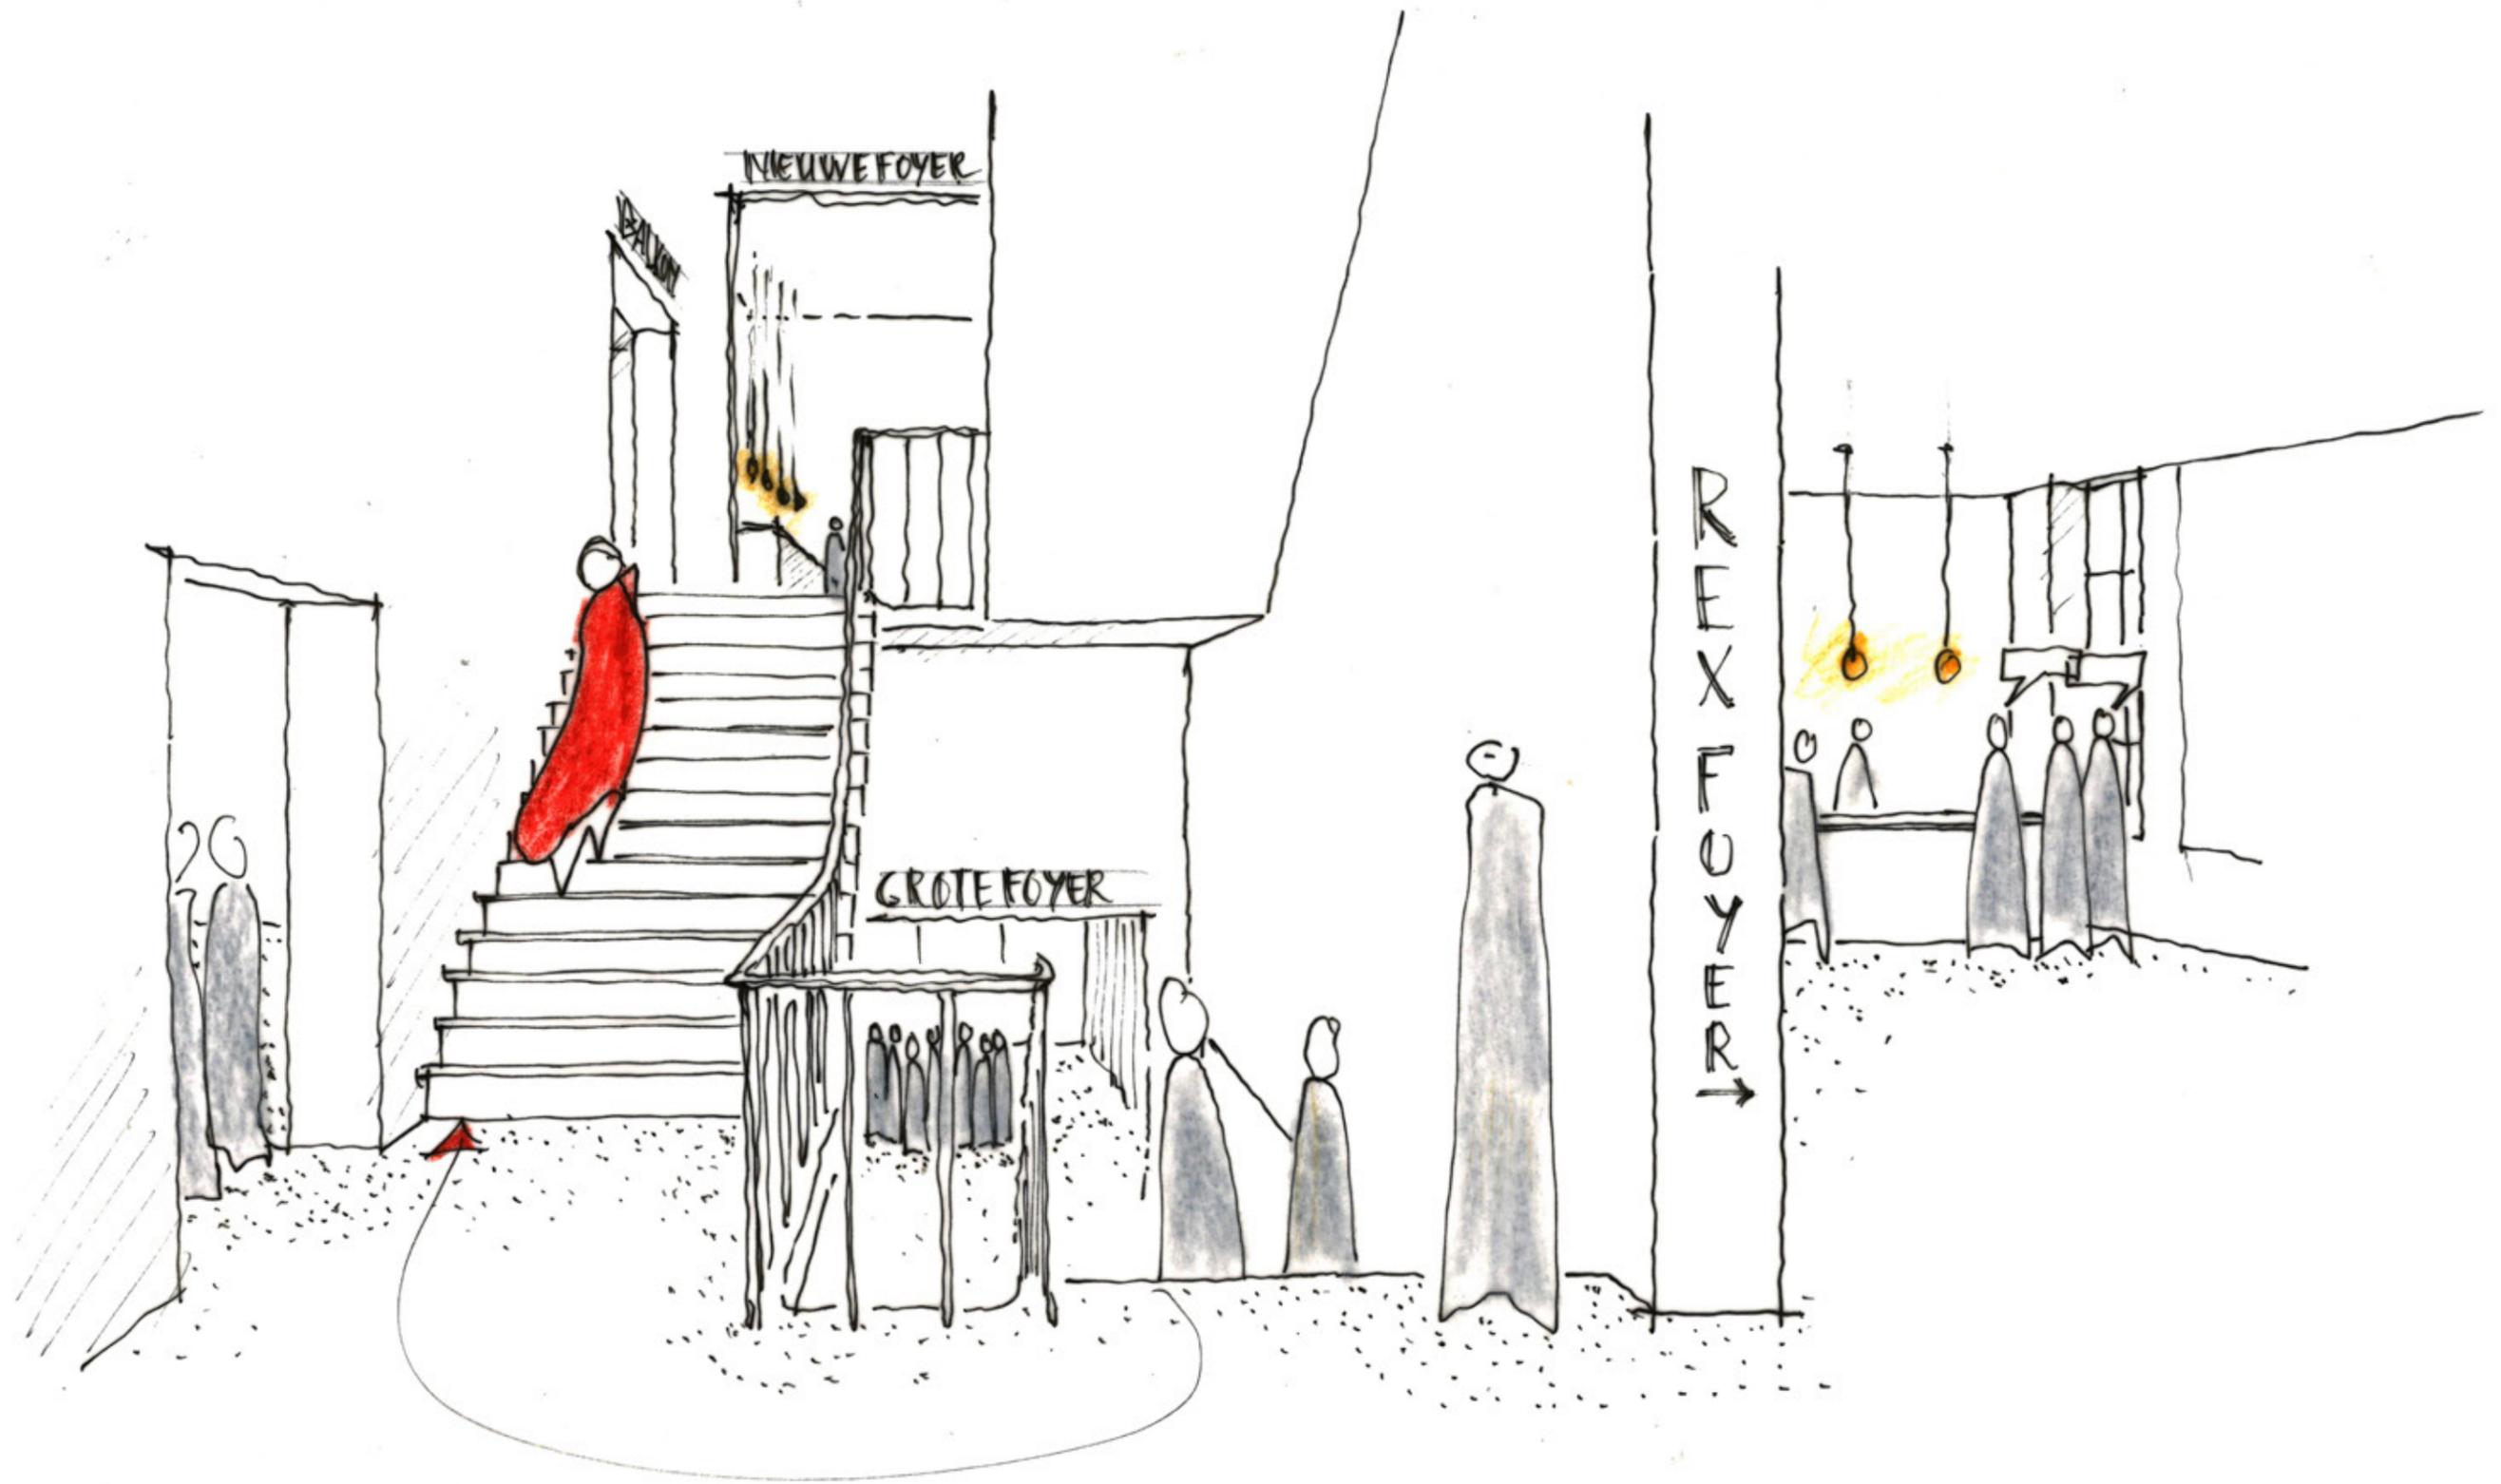

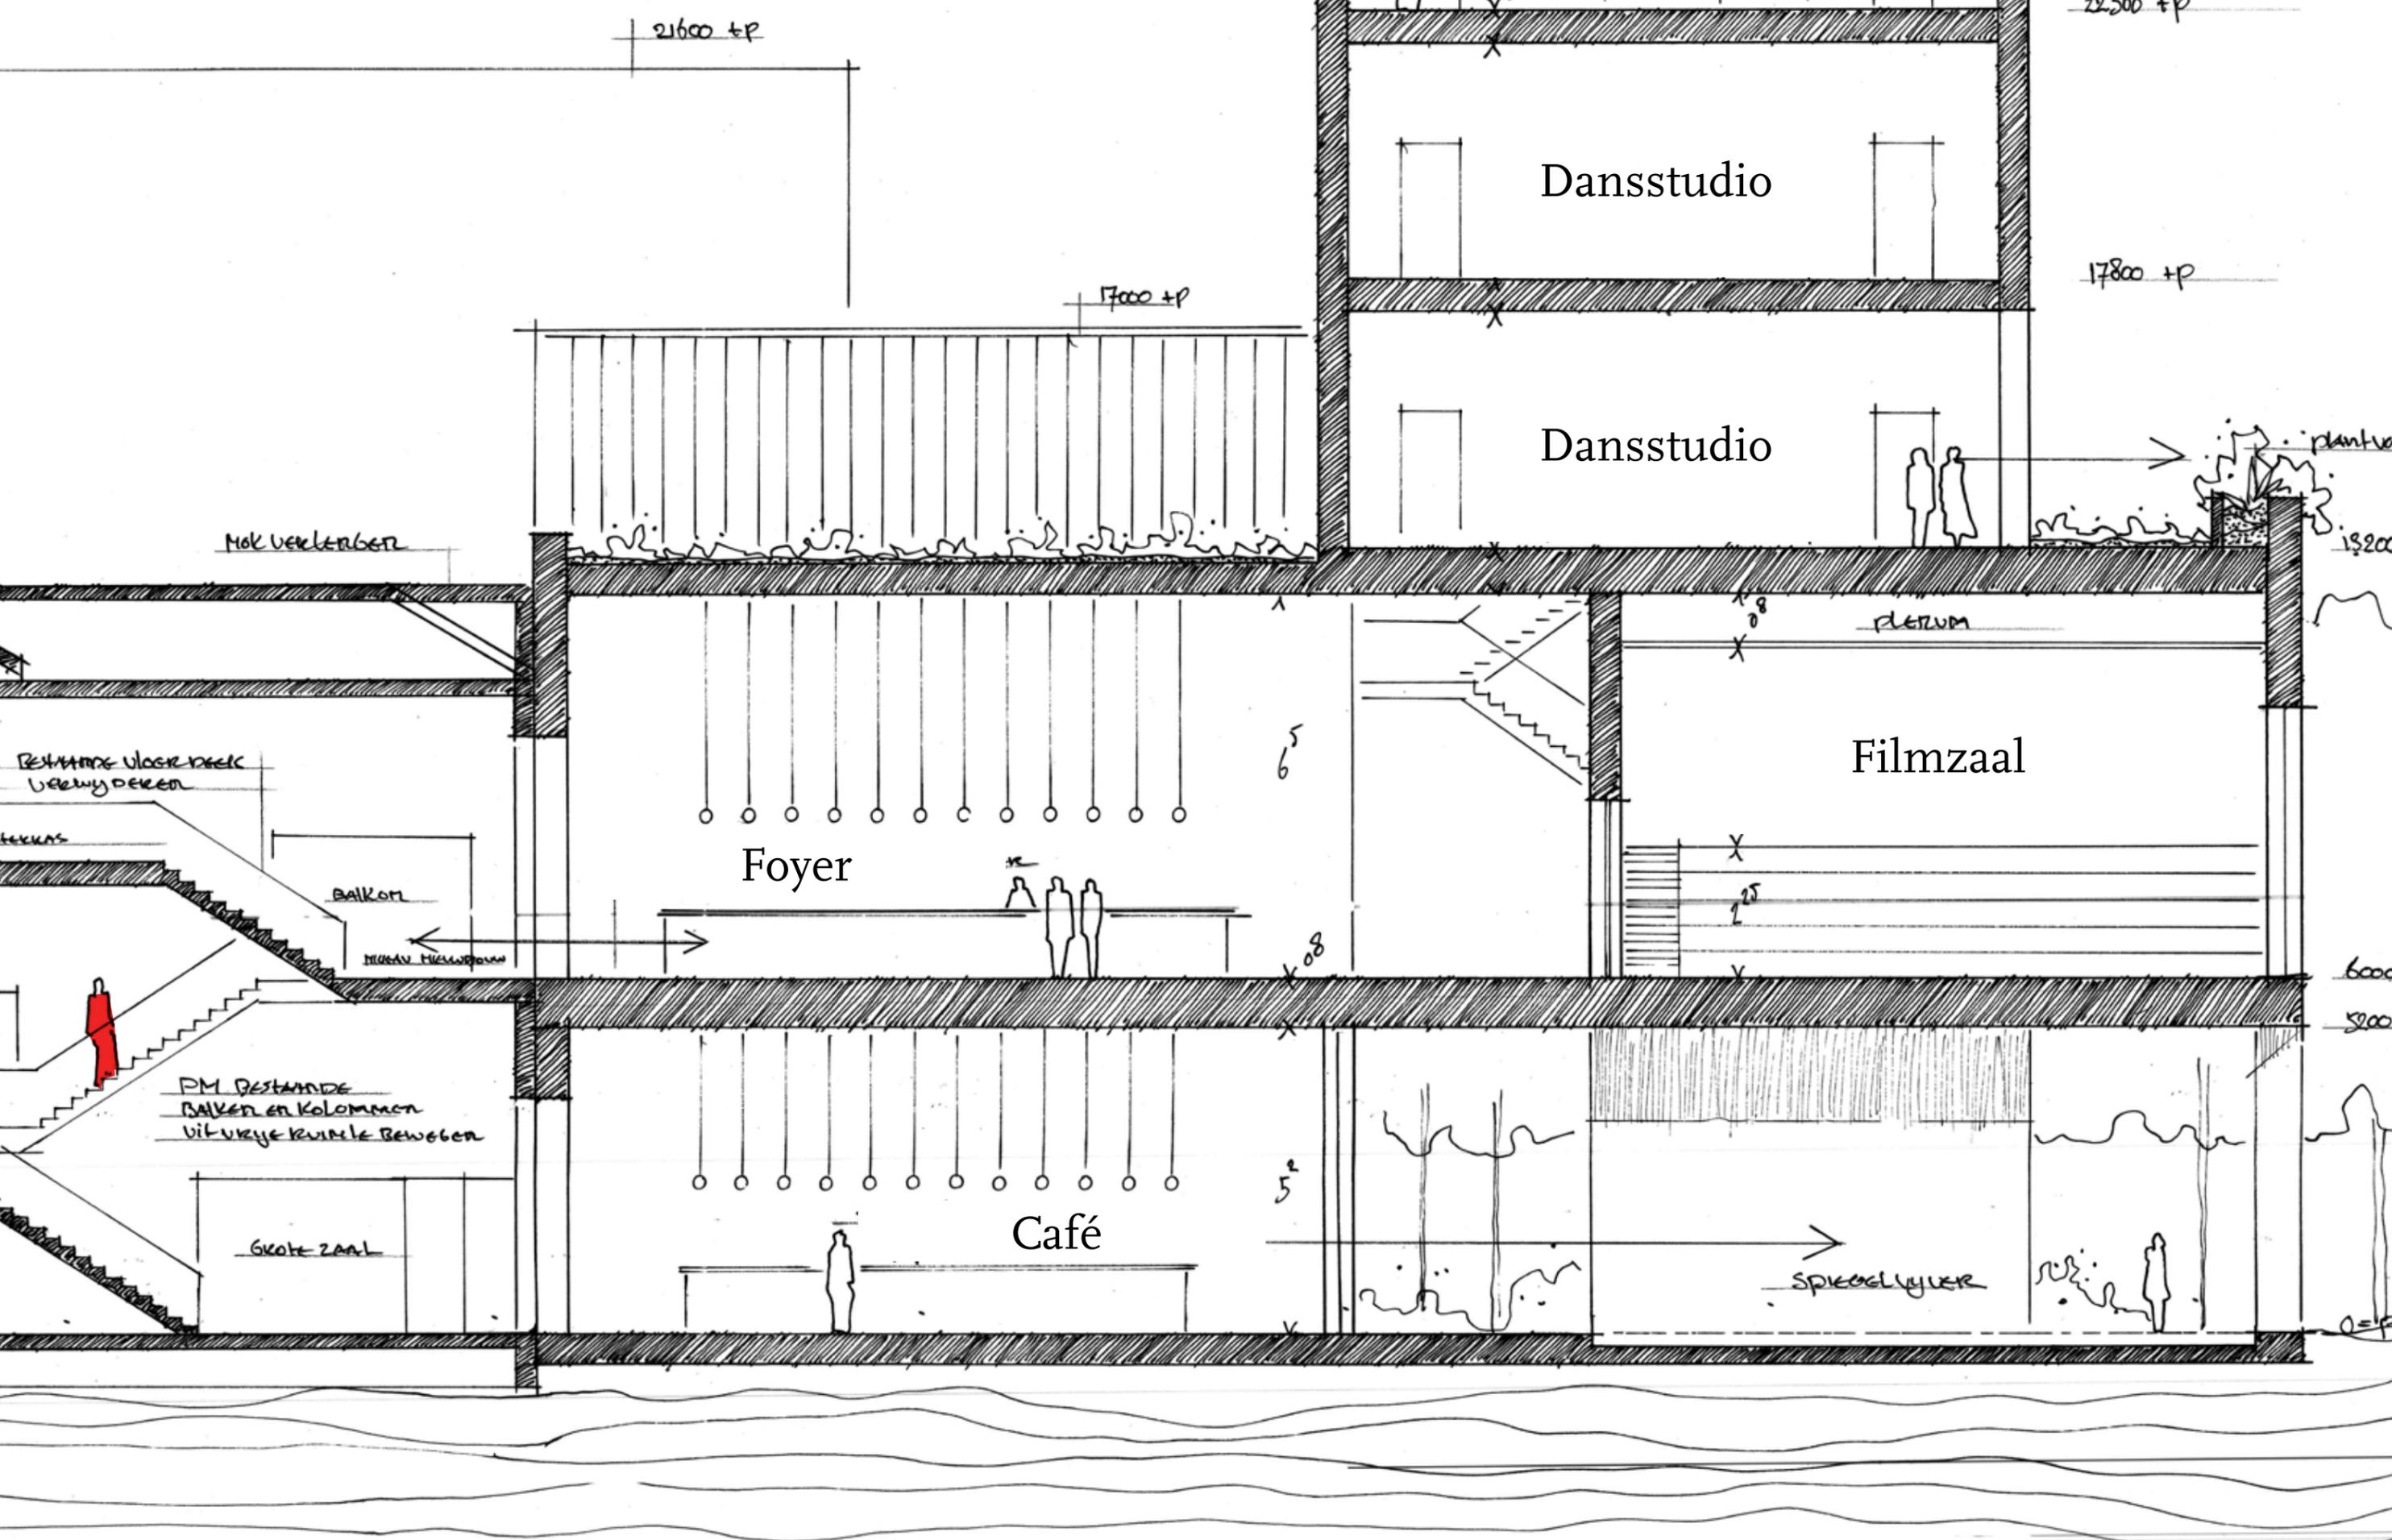


NIEUWE FOYER


BALKON


FILMZAAL

DAKTERRAS



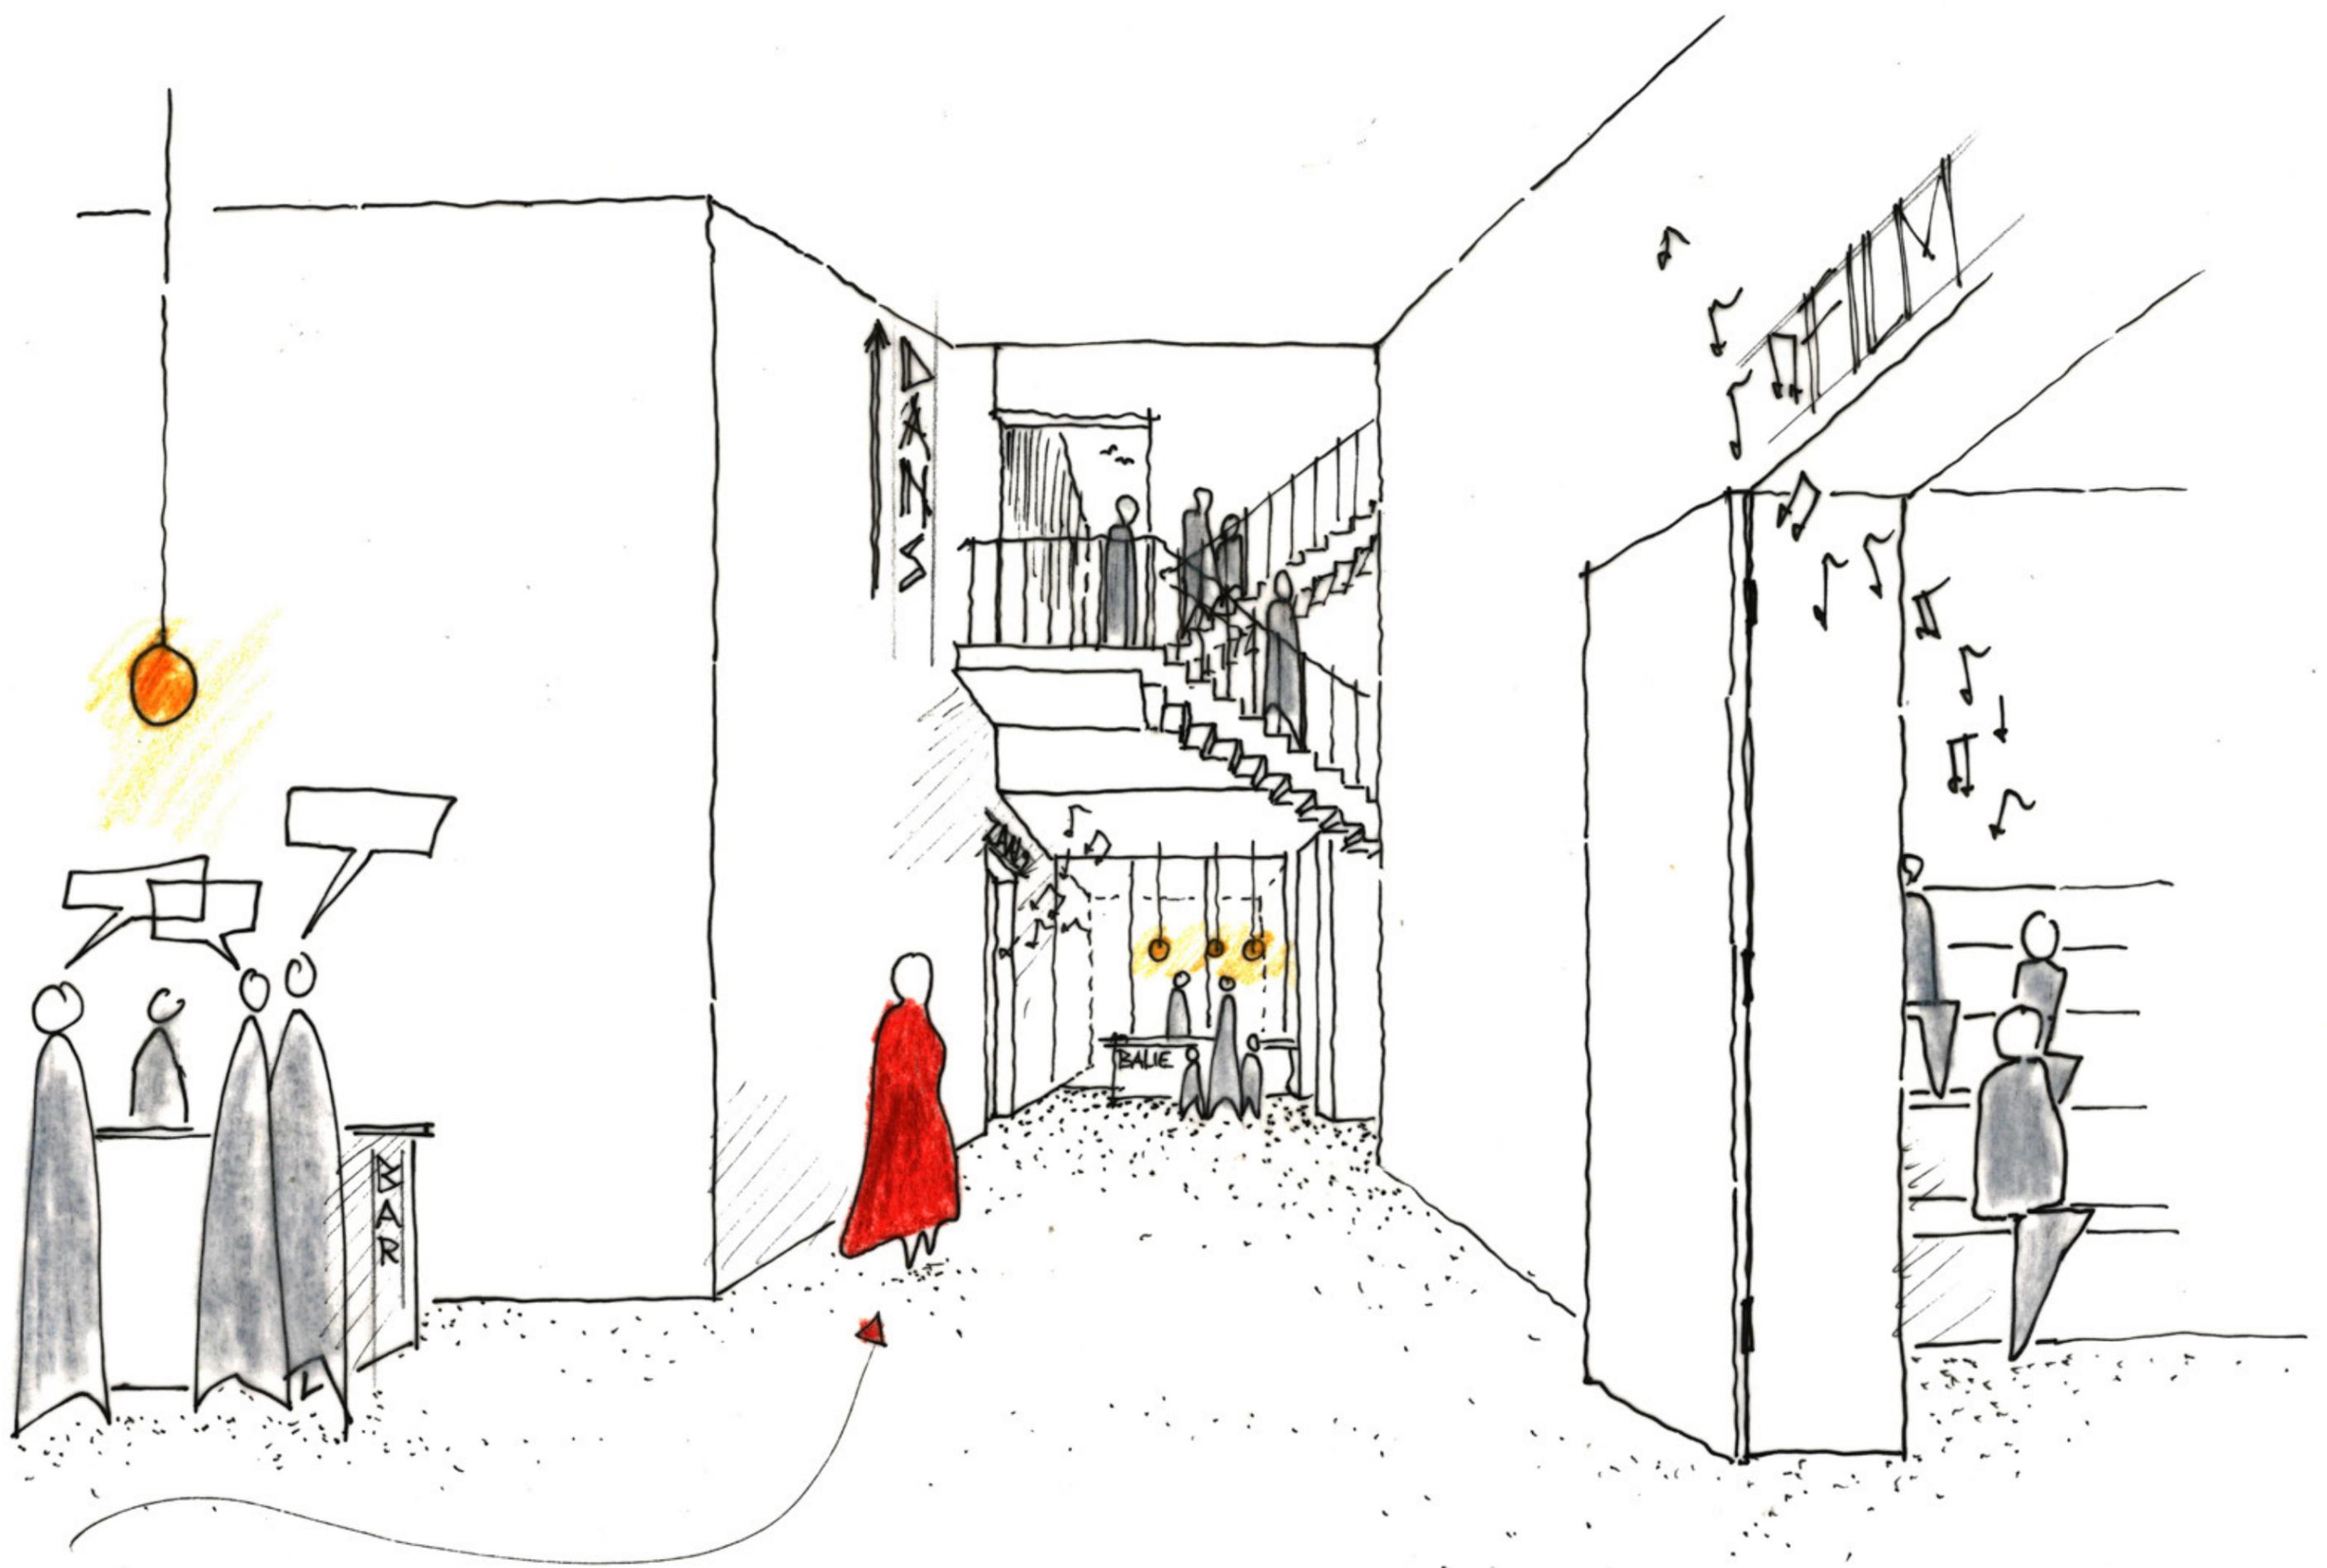

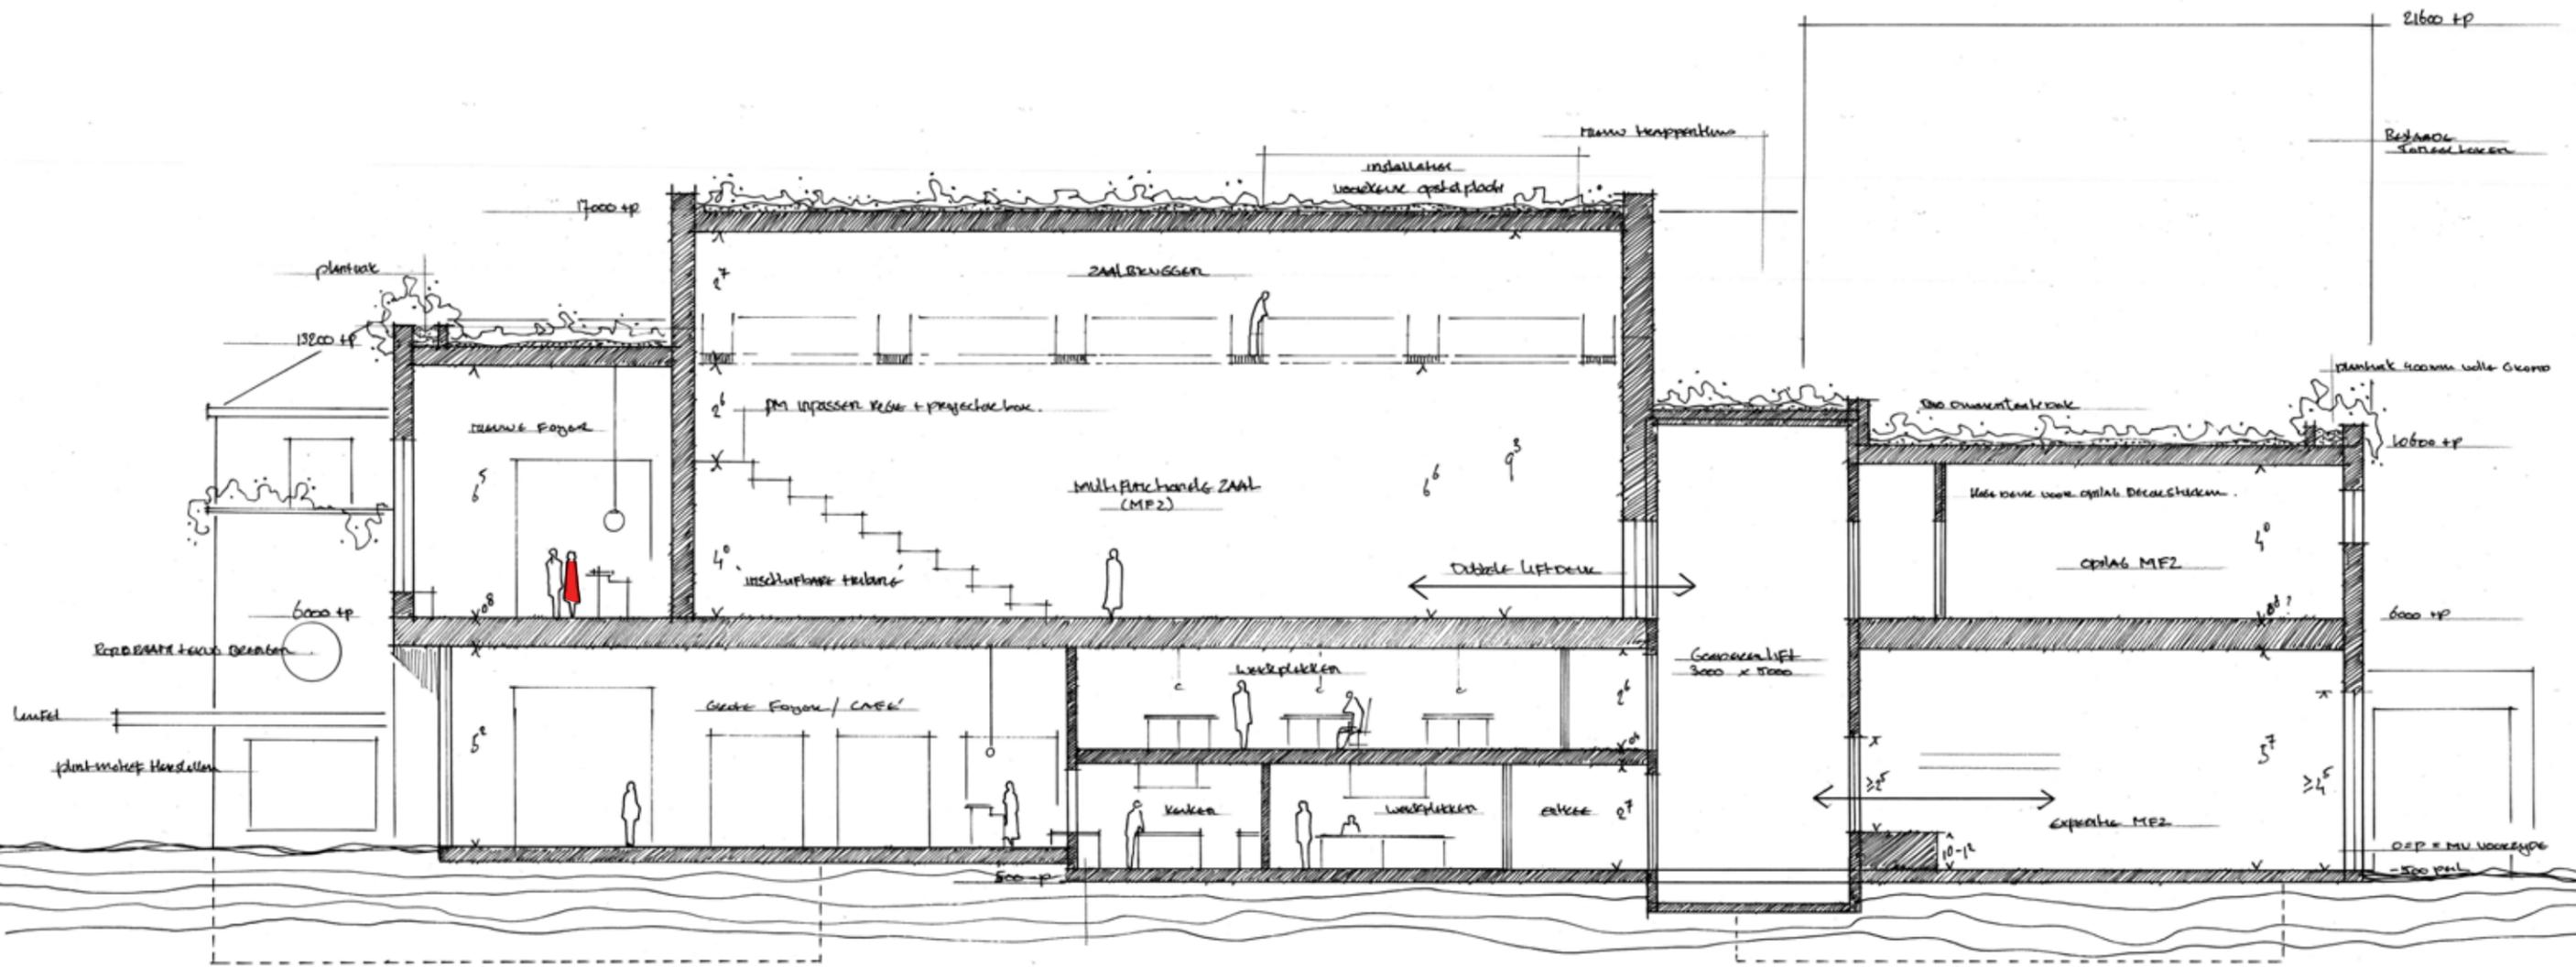

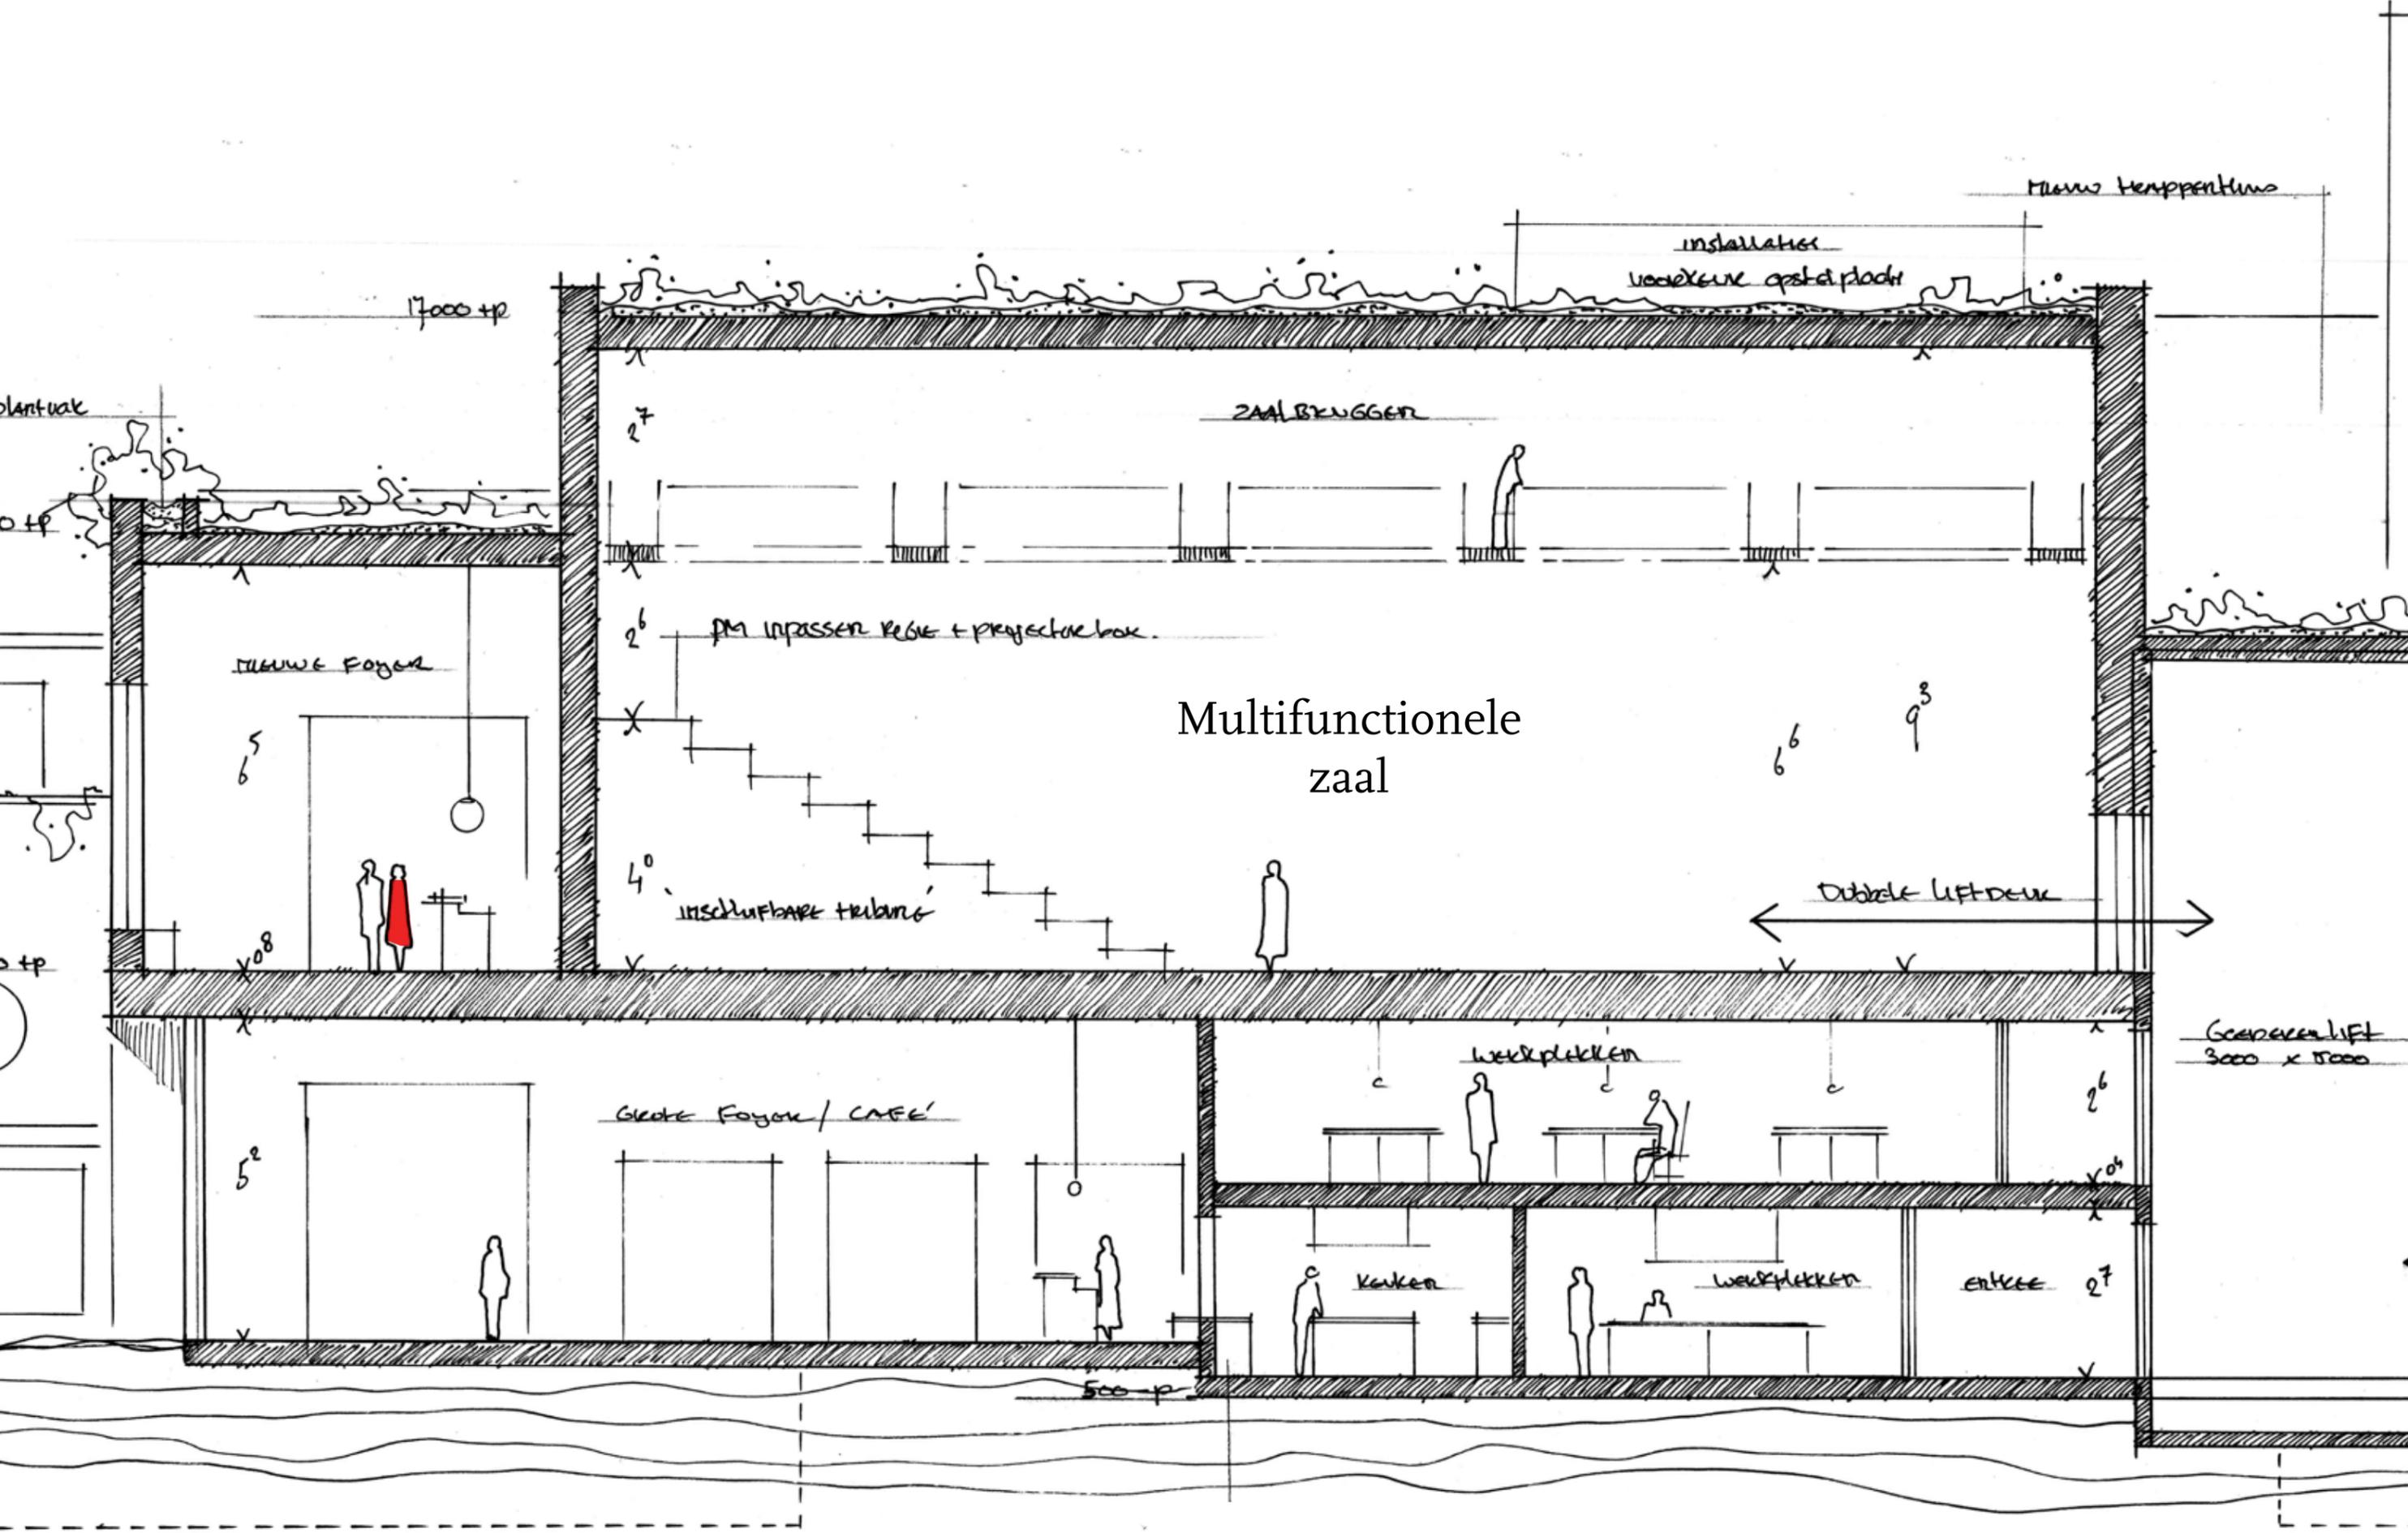

Multifunctionele zaal

installaties
verdieping opstelplaat

maximale temperatuur

PM inpassen regio + projectiebox

inschuifbare trappen

Dubble Liftdeur

Gehevenlift
3000 x 1500


Werkplekken

Grote Foyer / CAFE

Keuken


Werkplekken

entree

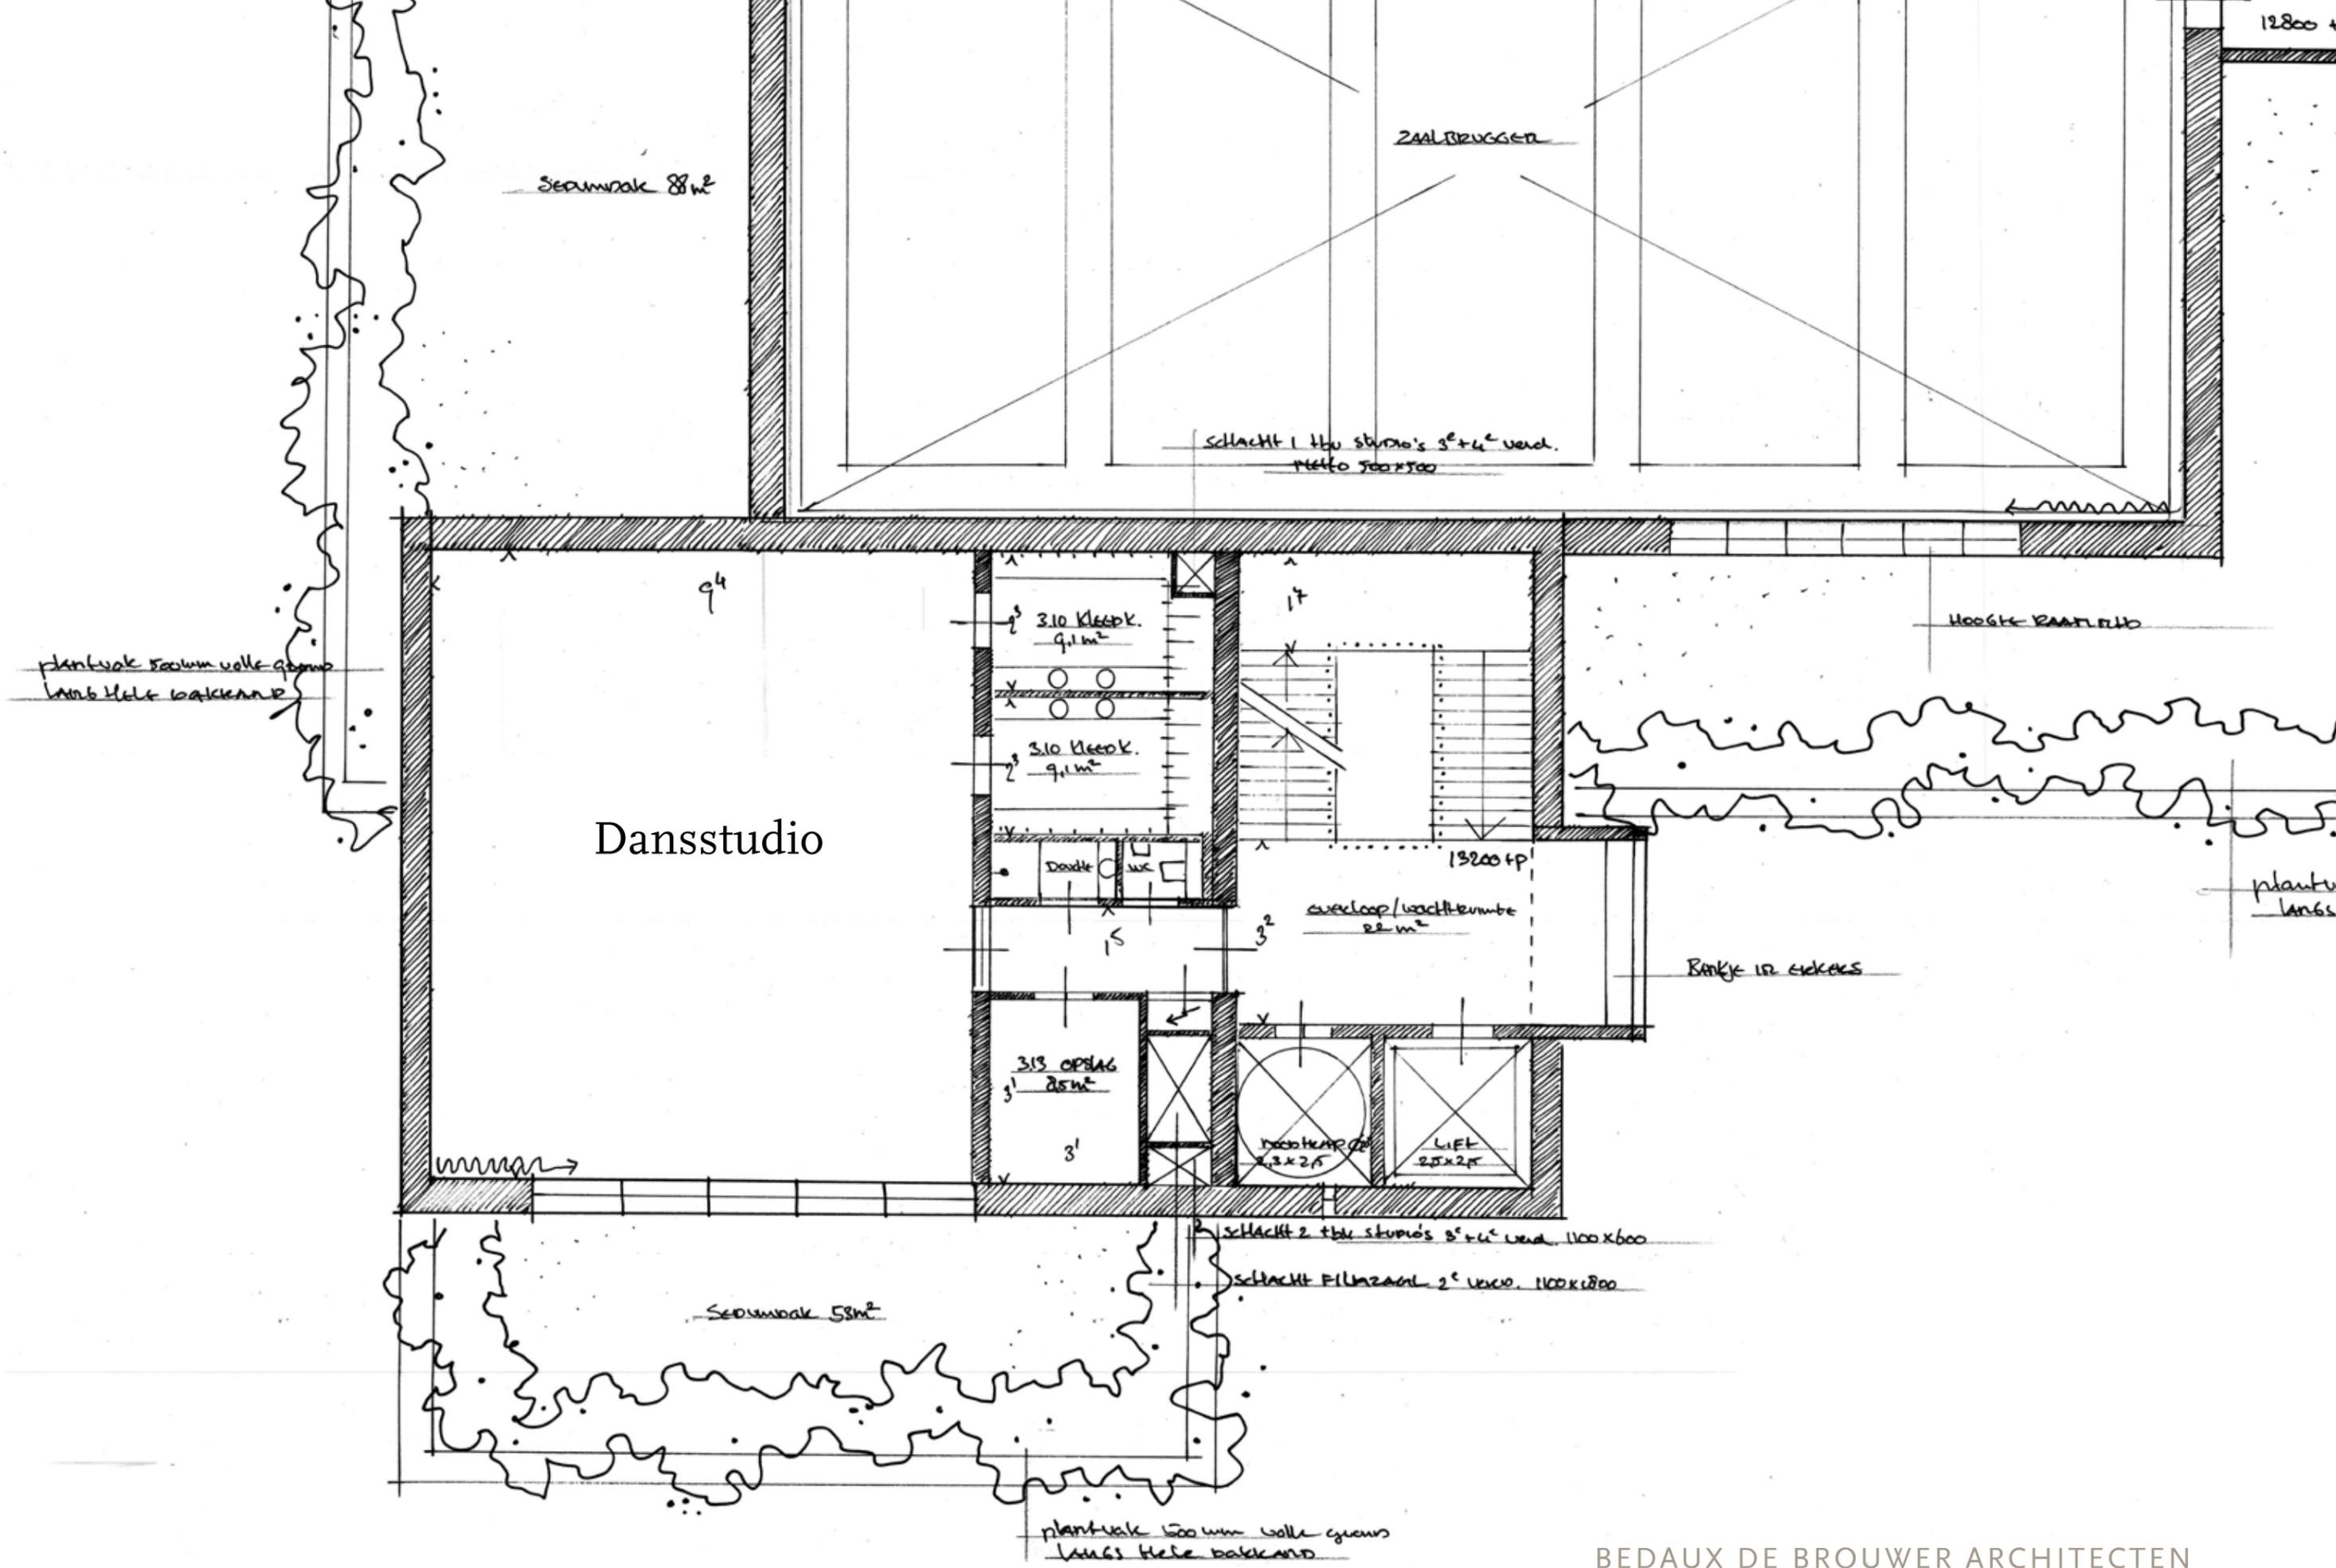





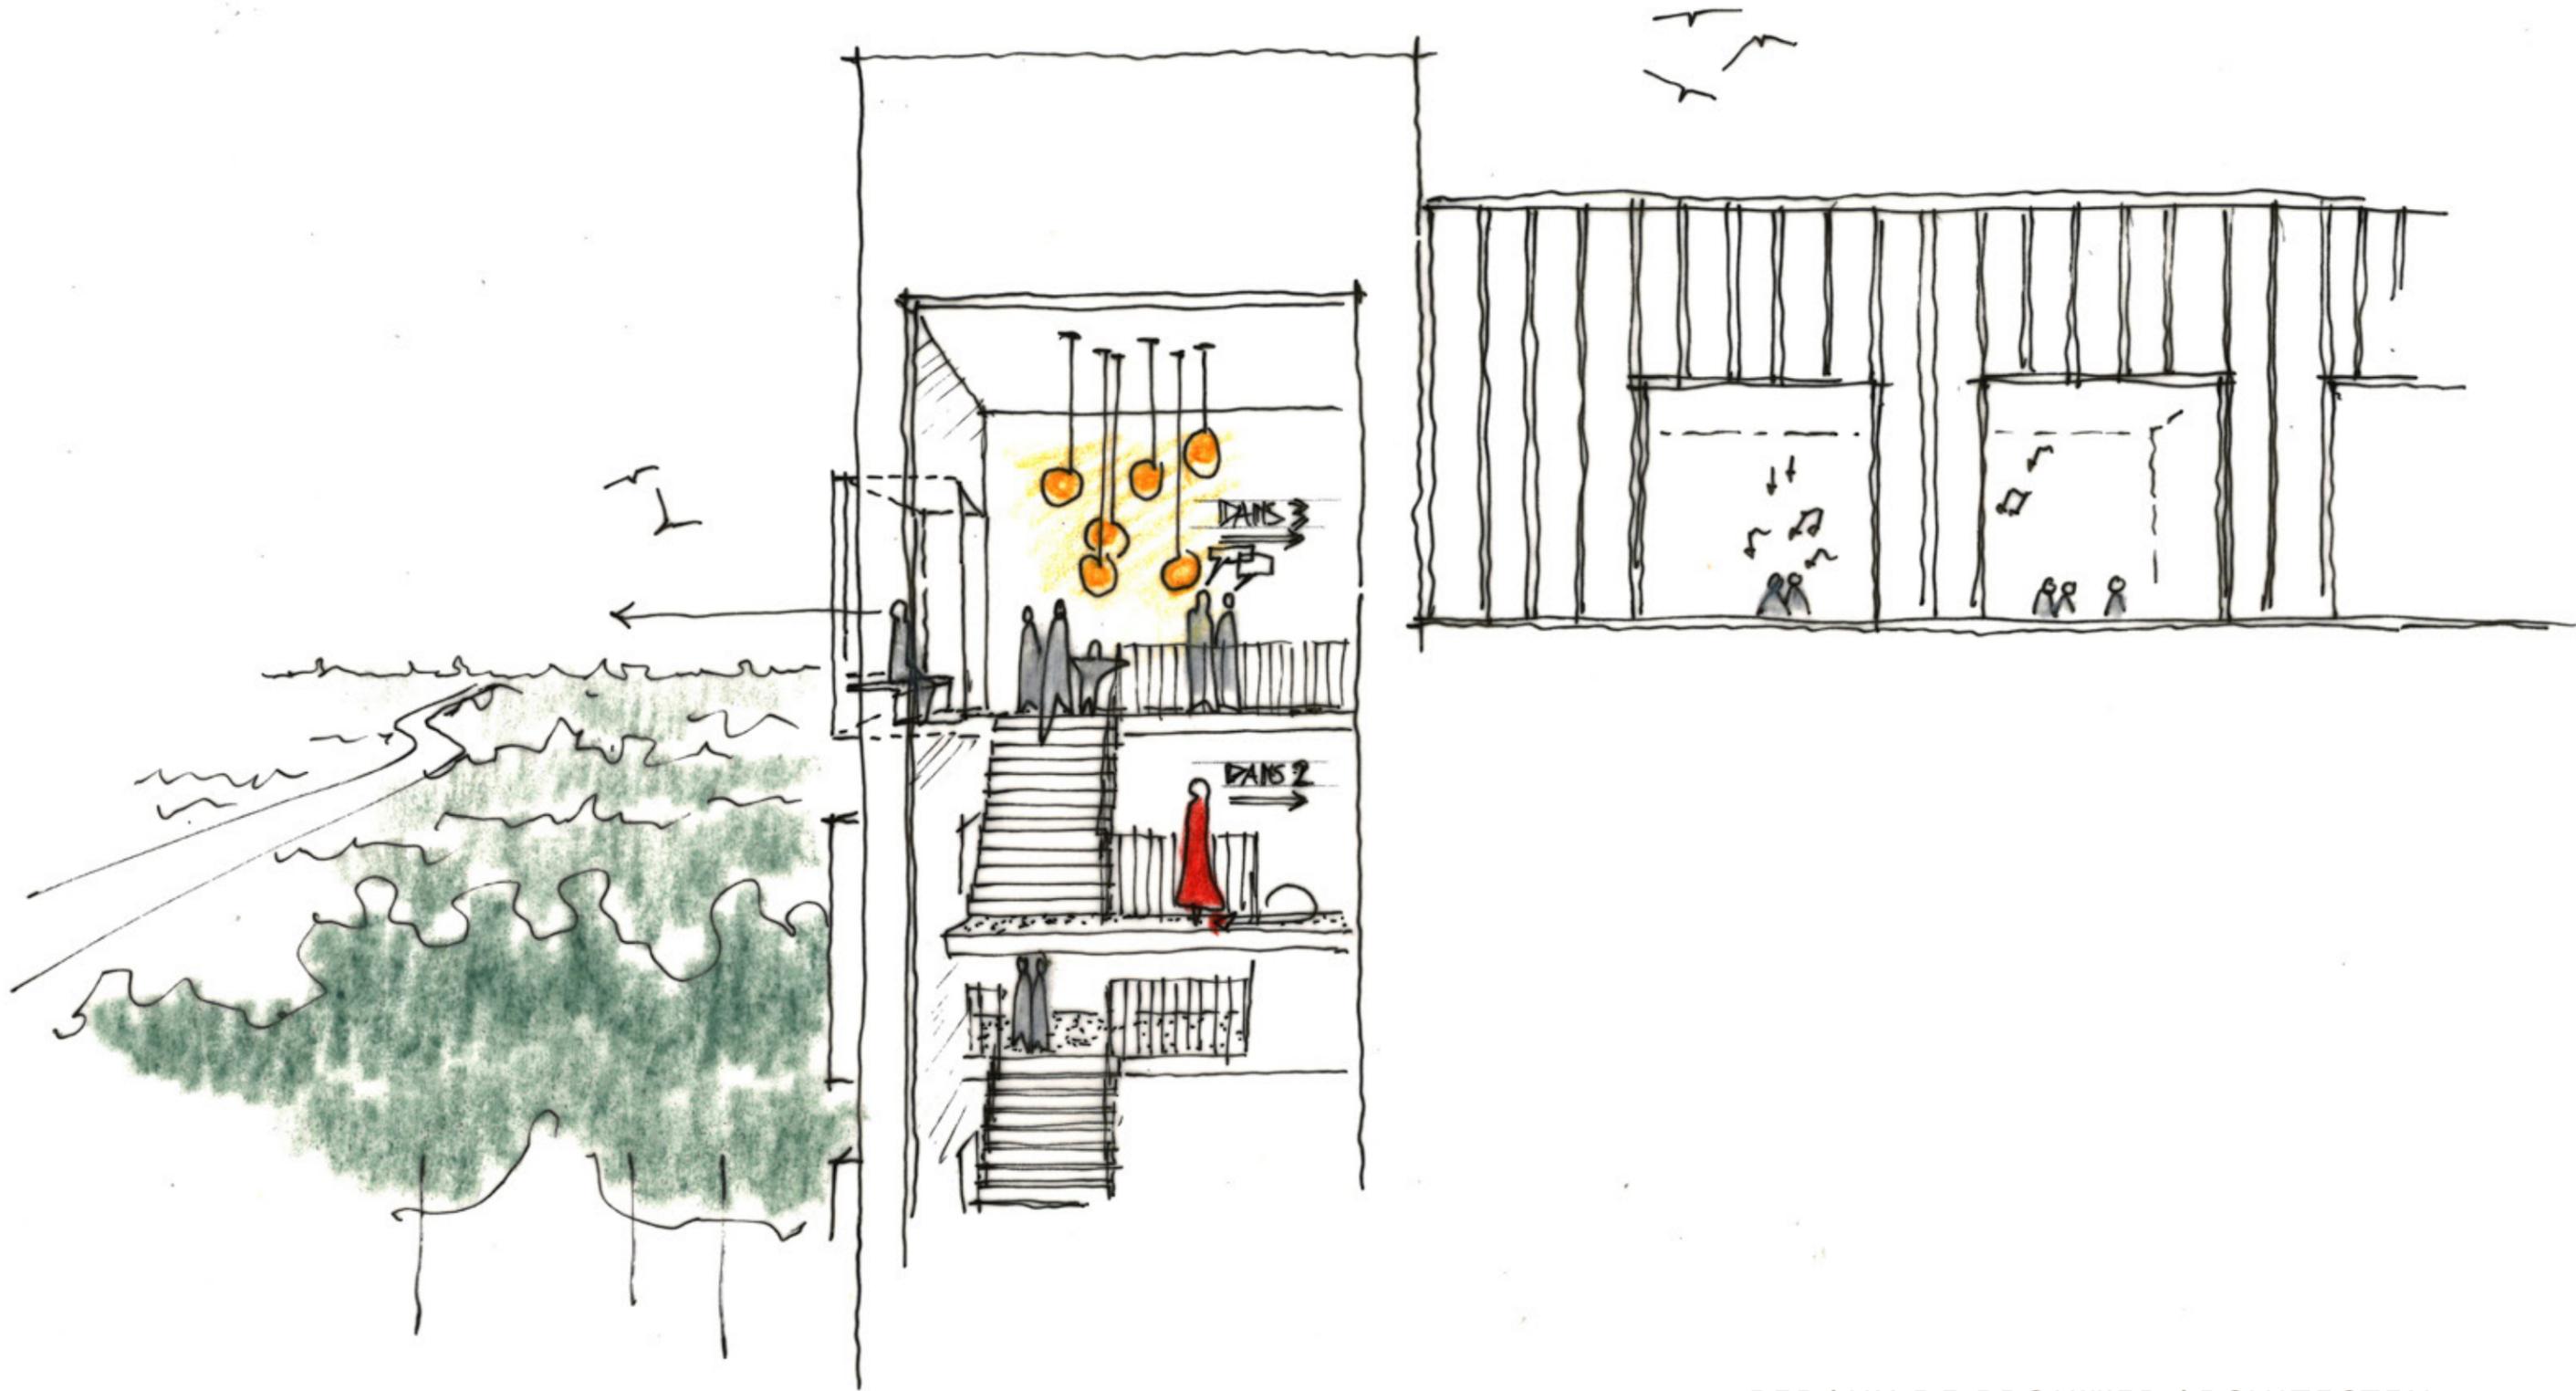



REX CULTUUR DOK

BEDAUX DE BROUWER ARCHITECTEN